


(仮称) 鷺の宮調節池上部多目的広場基本設計(案)について


(仮称) 鷺の宮調節池上部多目的広場基本設計(案)をまとめたので報告する。

1. 所在地 中野区白鷺一丁目4番
2. 面積 約0.9ha
3. 主な施設(別紙参照)
 - (1) 多目的運動広場ゾーン(人工芝 約6,000㎡)
兼用施設
〔 少年野球(軟式、両翼60m程度)、少年サッカー(60m×40mを1面)
フットサル(40m×20mを2面)、ゲートボール(20m×15mを1面) 〕
 - (2) 憩い広場ゾーン(草地 約3,000㎡)
幼児を対象としたコンビネーション遊具(1基)
高齢者等を対象とした健康遊具(3基)
 - (3) その他
 - ①園路
主動線(幅員6m) その他(幅員3m)
 - ②防災施設
ア) 災害用トイレ
多目的運動広場北側に放流式災害用トイレ(22基)
イ) 防災倉庫
憩い広場東側に約30㎡(1基)
 - ③トイレ
広場北側と広場中央の2箇所
 - ④防球ネット
フェンスの高さ30m
 - ⑤園内灯
災害時にも対応可能なソーラー式LED(蓄電池式)園内灯(7基)
 - ⑥盛土厚
多目的運動広場(盛土厚0.6m)・憩い広場(盛土厚0.6m~1.5m)
 - ⑦換気塔(巾2.1×2.1m 高さ4.0m)
多目的運動広場(4基)・憩い広場(6基) 合計10基
4. 今後スケジュール(予定)

平成24年11月5日	区報・HPへ意見交換会の開催について掲載
平成24年11月28日	基本設計(案)意見交換会
平成24年12月~	基本設計(案)の修正
~平成25年3月	実施設計完了
平成25・26年度	広場整備工事
平成27年度	開園

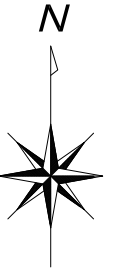

(仮称) 鷺の宮調節池上部多目的広場基本設計 (案) 一般計画平面図

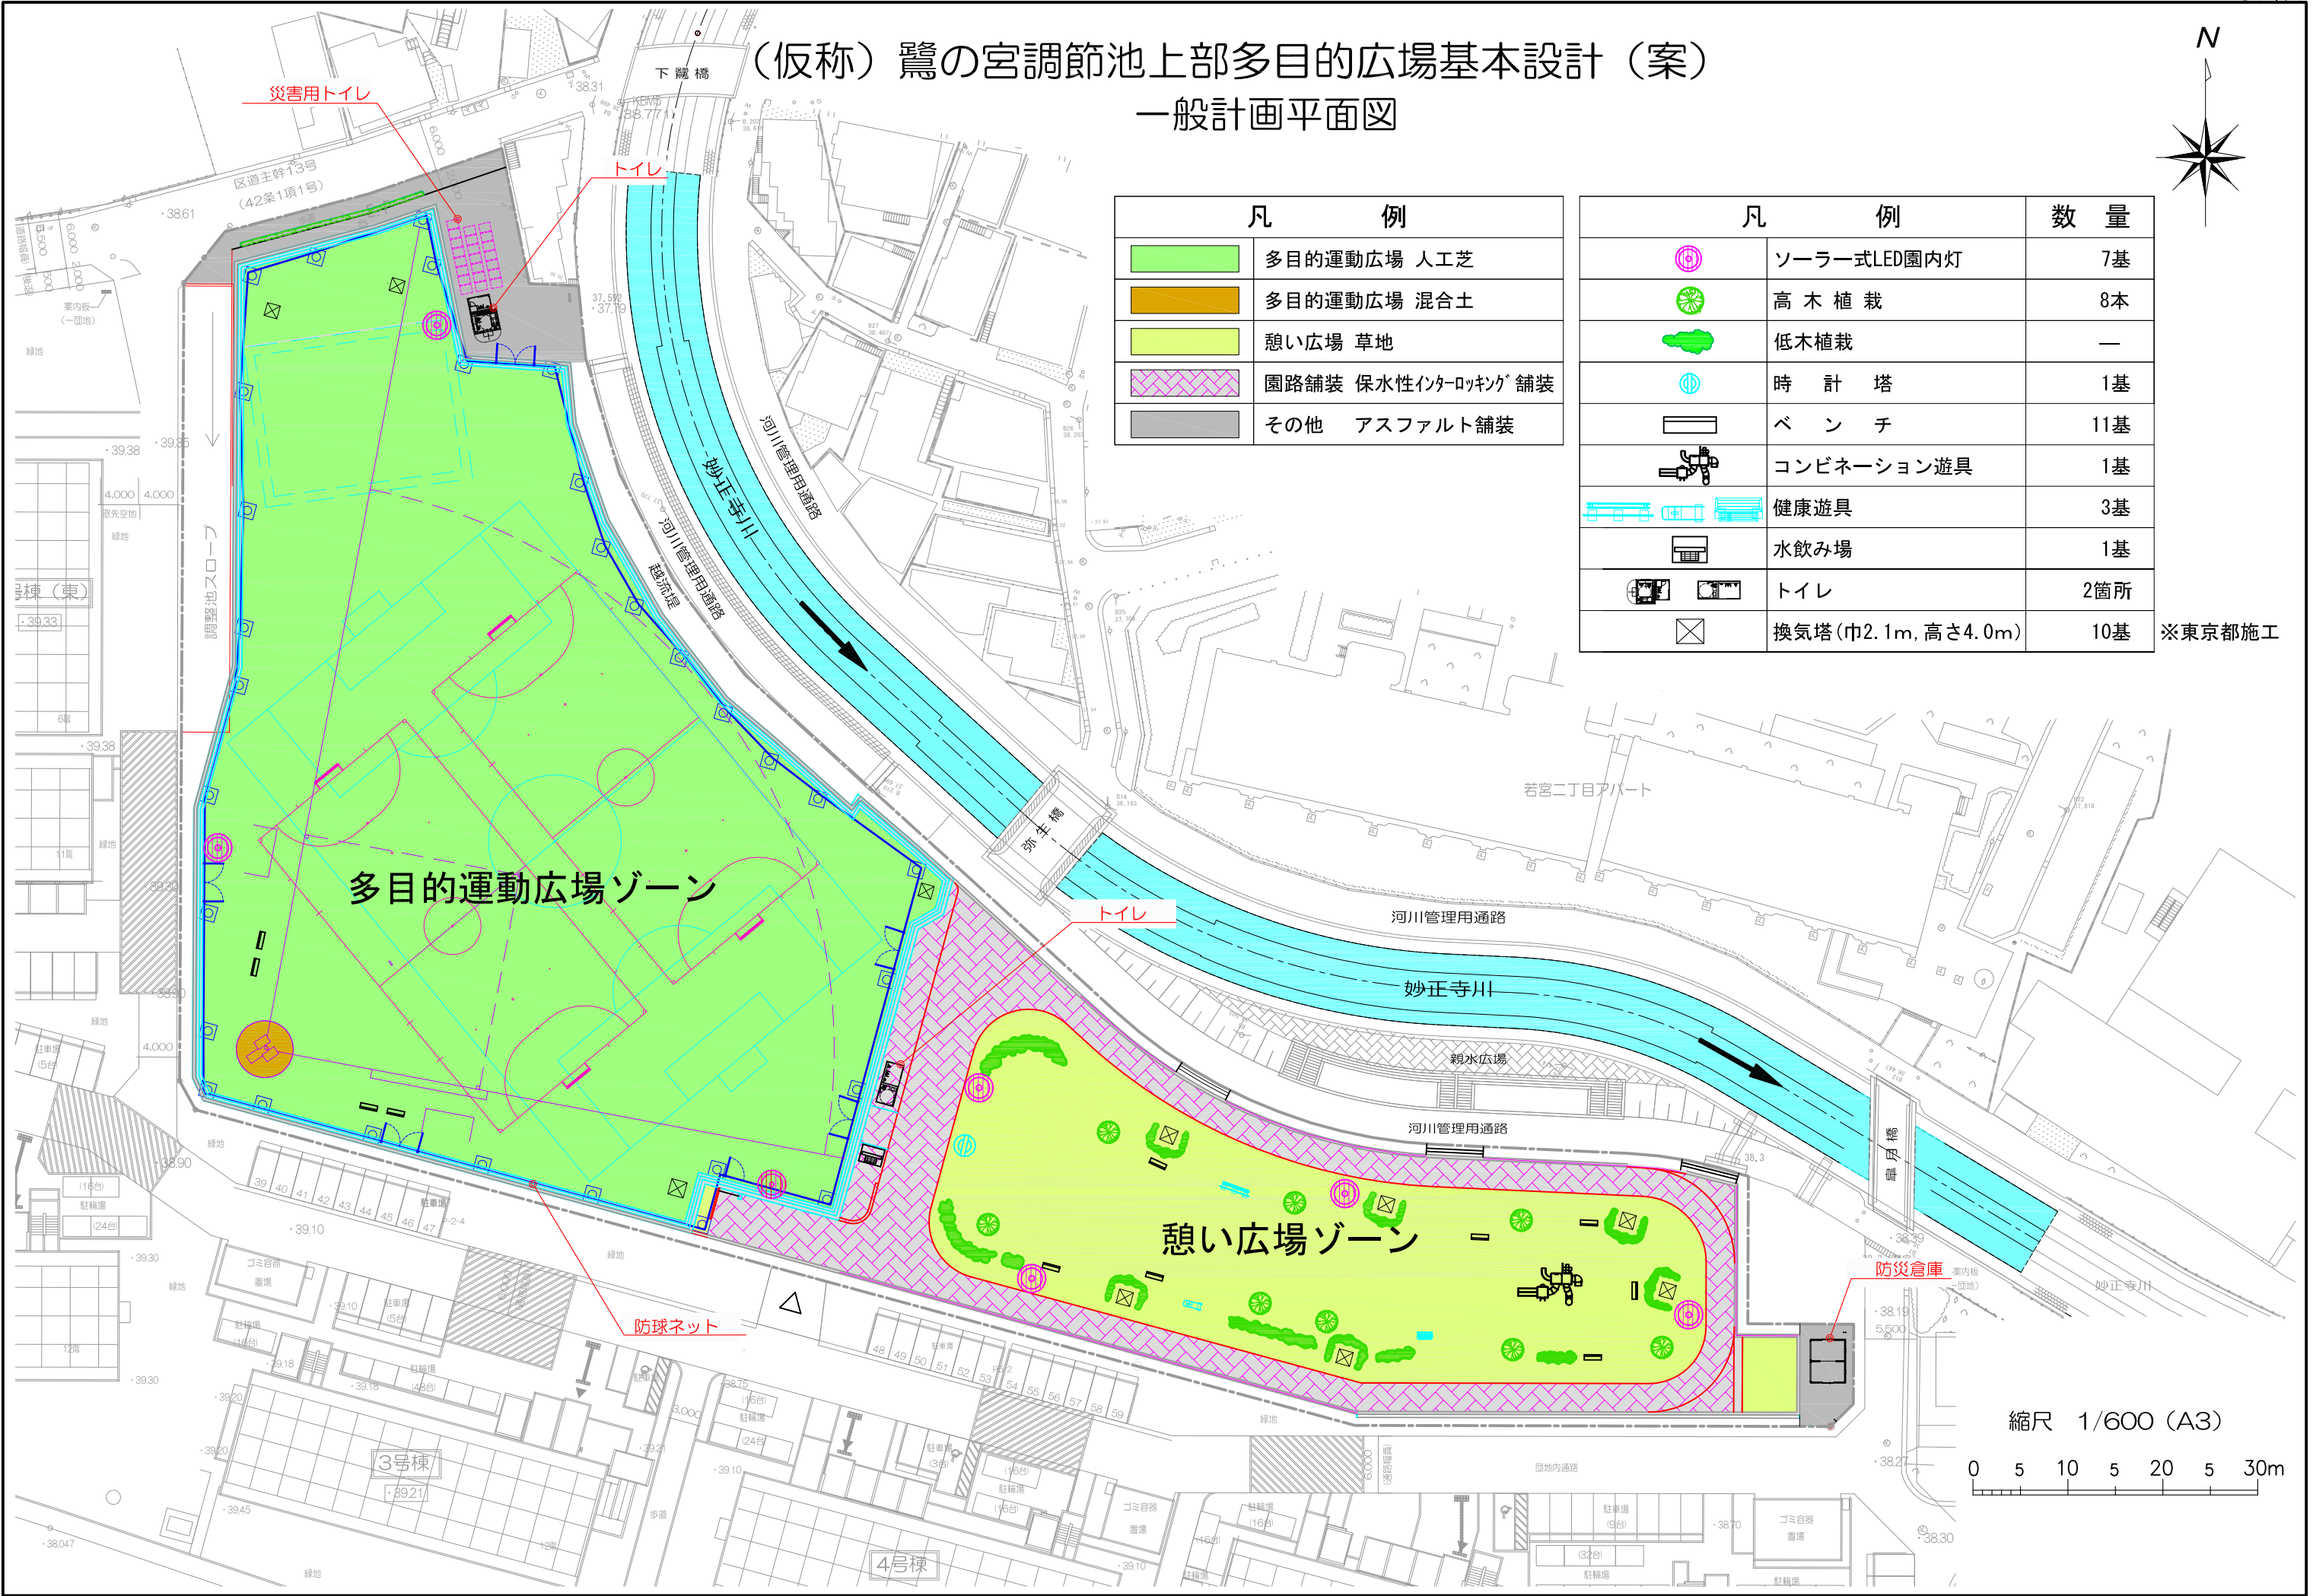

凡 例	
	多目的運動広場 人工芝
	多目的運動広場 混合土
	憩い広場 草地
	園路舗装 保水性インターロッキング 舗装
	その他 アスファルト舗装

凡 例		数 量
	ソーラー式LED園内灯	7基
	高木植栽	8本
	低木植栽	—
	時計塔	1基
	ベンチ	11基
	コンビネーション遊具	1基
	健康遊具	3基
	水飲み場	1基
	トイレ	2箇所
	換気塔(巾2.1m, 高さ4.0m)	10基

※東京都施工

多目的運動広場ゾーン

憩い広場ゾーン

災害用トイレ

トイレ

トイレ

防球ネット

防災倉庫

縮尺 1/600 (A3)

