

平成23年(2011年)6月28日
 総務委員会資料
 経営室 経 理 担 当


警察大学校等跡地地区(仮称)中央部防災公園管理棟新築工事請負契約

工 事 件 名	警察大学校等跡地地区(仮称)中央部防災公園管理棟新築工事		
工 事 場 所	中野区中野四丁目13番		
工 期	2012年3月15日まで		
工事概要	1. 敷地面積	998.98	m ²
	2. 面 積	延床面積	210.24 m ²
		建築面積	217.62 m ²
	3. 建築用途	休憩所、公衆トイレ	
	4. 階 数	地上1階建て	
	5. 構 造	鉄骨造	

1. 契約金額 金100,485,000円
 本体価格 金95,700,000 円
 消費税相当額 金4,785,000 円
2. 契約者 大和リース株式会社 東京本店 本店長 浮穴 浩一
3. 契約の方式 一般競争入札 地方自治法第234条第1項
4. 予定価格 金100,905,000円
 本体価格 金96,100,000 円
 消費税相当額 金4,805,000 円

5. 契約者の営業概要

名 称	大和リース株式会社 東京本店			
所 在 地	東京都千代田区飯田橋三丁目13番1号			
資 本 金	21,768,382千円			
営 業 年 数	63年			
契 約 実 績	中 野 区	件 名		
		契 約 金 額		
		工 期		
	他 官 公 庁	件 名	東京大学(本郷)工学部3号館建替時退避用仮設建物新営工事	
		契 約 金 額	161,700千円	
		工 期	2010年06月30日	

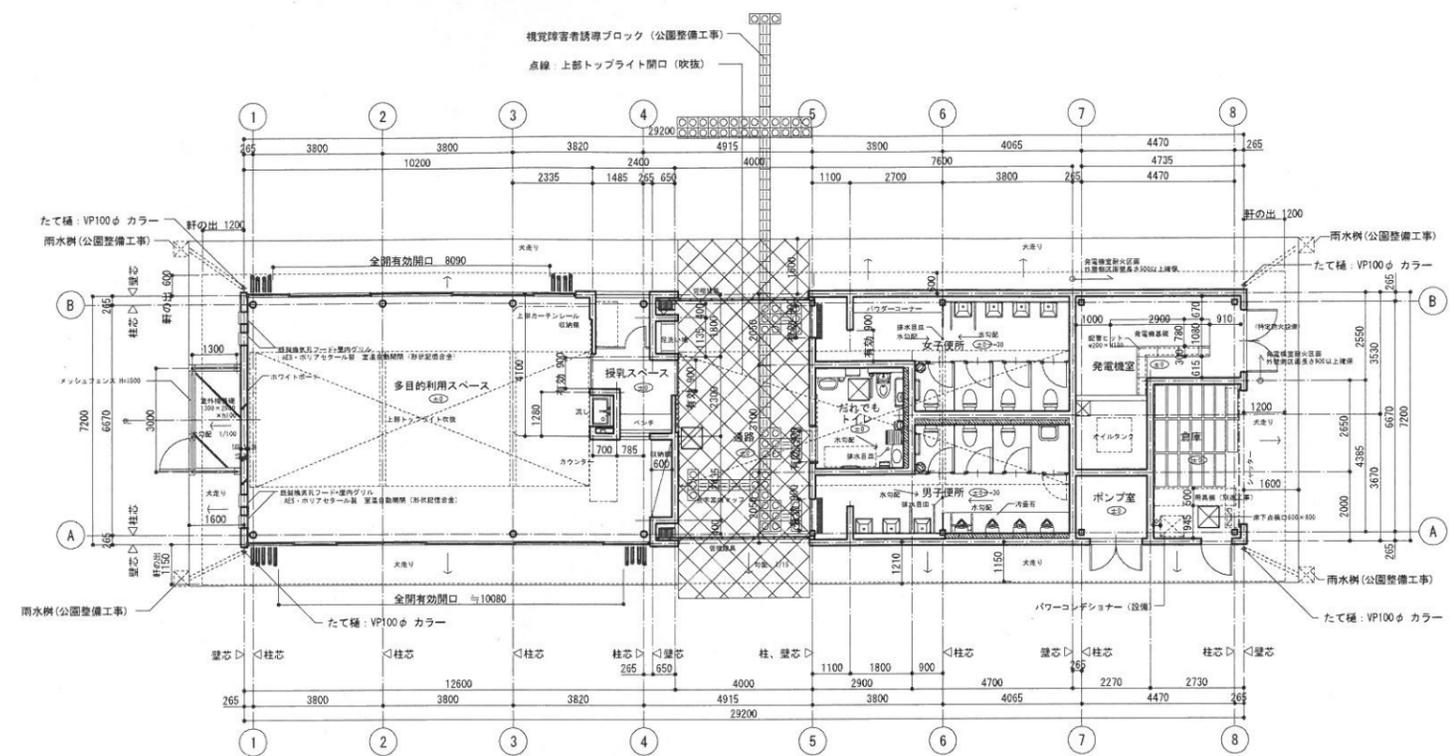

平面図 S=1/100




※ 発電機室の耐火区画について
 発電機室は、隣接する全ての室と、屋根面および外壁面まで到達する耐火仕切壁により区画すること。外壁面では、900以上の区画確保のこと。梁貫通部分や外壁および壁根面などの隙間には、耐火材により充填し区画すること。


通路床仕上部分 (別途工事・公園整備工事)

外部仕上げ凡例


- ① アクリル樹脂系多色型裝飾仕上塗料
- ② 巾木：アクリル樹脂系多色型裝飾仕上塗料
- ③ 押出成形セメント板 t=60の上アクリル樹脂系多色型裝飾仕上塗料
- ④ カラーガルバリウム鋼板 フッ素樹脂塗装 t=1.2 加工
- ⑤ カラーガルバリウム鋼板 フッ素樹脂塗装 t=0.4 瓦葺き

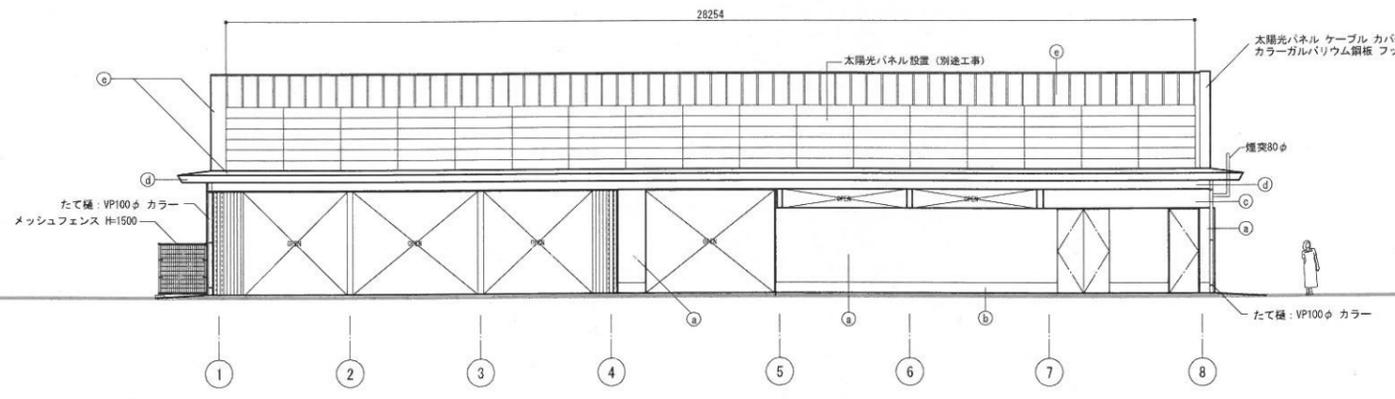


南立面図 S=1/100

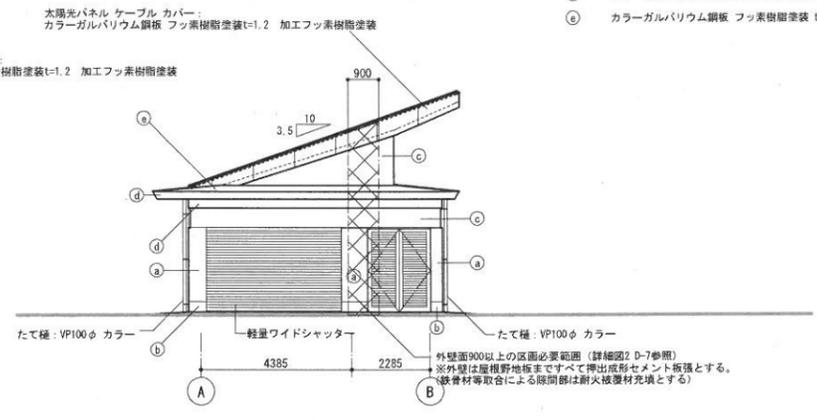

東立面図 S=1/100

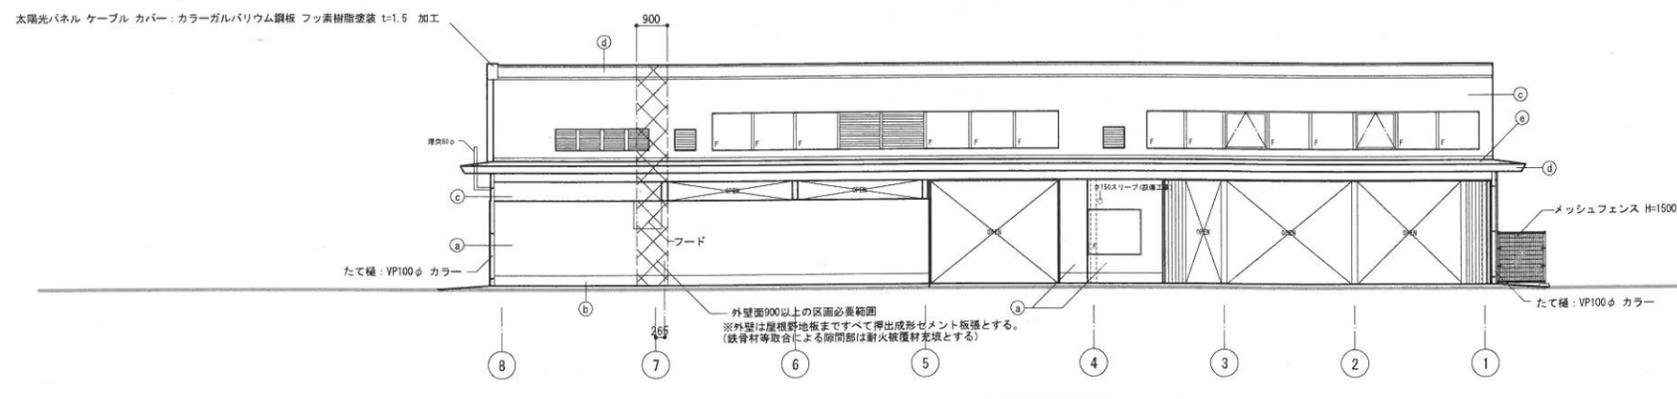

北立面図 S=1/100

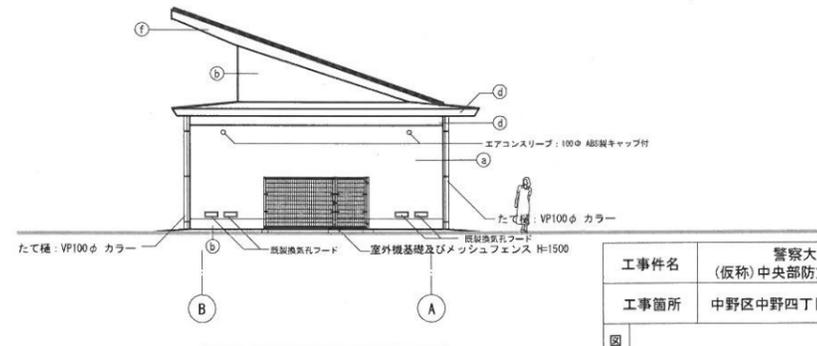

西立面図 S=1/100

工事件名	警察大学校等跡地地区 (仮称) 中央部防災公園管理棟新築工事		
工事箇所	中野区中野四丁目	13番	
図面名称	平面図・立面図	縮尺	A1:S=1:100 A3:S=1:200
	作製年月日	平成23年 1月 作成	図面番号
中野区都市整備部公園・道路整備分野			A 08