

## 桃花小学校体育館等改築基本設計について

桃花小学校体育館等の改築については、改築設計プランとして本年5月にまとめ、5～6月にPTA、地域、学童クラブ保護者等関係者への説明会を実施した。そこでの意見等を踏まえ、基本設計としてとりまとめた。

### 1. 改築設計プランからの主な変更点、留意点等

#### 【施設配置・周辺環境等】

- ・防災備蓄倉庫を校庭東南角の現学校倉庫位置に一体として配置し、校庭観覧席や菜園、百歩の道はほぼ現存の形で残す。
- ・現体育館脇の受水槽と消防団倉庫は、プール南隣と南門西隣へ各々移設する。
- ・体育館脇及び校庭脇の桜の木はできる限り残すようにするが（特に御衣黄）、工事や道路拡幅でどうしても伐採しなければならないものは、その部分には桜の若木を植え、桜並木の景観を維持する。
- ・体育館棟の高さは、改築設計プランで示したままの実質2階建（一部3階に既存校舎利用者用のトイレのみ設置）とし、現A棟の3階建よりも低く押さえ、近隣への影響を考慮した。
- ・キッズプラザの運営にあたっては、高学年の授業に影響しないようオープンデッキの利用については指導していく。

#### 【地階】

- ・体育館更衣室にシャワー室（男女各3室、内車いす対応用も各1室あり）を設置した。また車いす利用者用更衣室を男女各1室設置した。
- ・車いす利用のできる多目的トイレを設置した。
- ・メモリアルコーナーはこれまでの通路上の空間から、階段脇及び踊り場下の一定の独立空間を確保するとともに、壁面を多く採り展示ケースを多数設置できるようにした。
- ・アリーナ東側にドライエリアを設け、明り取りと開放感を出した。
- ・ステージ放送室は2階部にあるが、ステージ1階部にも操作盤を置き、通常の放送操作ができるようにした。

#### 【1階】

- ・校庭東側道路からの門を設置し、登下校時やキッズプラザ利用者が利用しやすいようにした。

- ・児童用玄関を校庭側から既存校舎連絡部に近づけ、校庭からE V昇降口までの動線を平易なものとし、車いすでも校庭と体育館棟とのアクセスを容易にした。
- ・体育館開放用入り口（地域玄関）に管理員用受付室を設置した。
- ・きこえとことばの教室用玄関を公園側に設けた。

#### 【2階】

- ・学校一般用（1階）、特別支援学級用、キッズプラザ用に各々相談室を設置した。
- ・キッズプラザの事務室は活動室全体を把握できるよう中心に配置した。
- ・バルコニー、オープンデッキに3か所の緑化スペースを設けた。

#### 【3階・屋上】

- ・オープンデッキにガラス屋根を付け、雨でも子どもたちが利用できるようにした。
- ・キッズプラザ屋上部分に太陽光ソーラーシステム（30kw）を設け、学校使用電気の一部を賄うこととした。
- ・北側屋上部分を緑化し、熱負荷低減に努めた。

## 2. 施設の規模

1) 体育館	約 2, 110 m <sup>2</sup>	
2) キッズプラザ	約 460 m <sup>2</sup>	
3) 特別支援学級	約 700 m <sup>2</sup>	
合計（全体規模）	約 3, 270 m <sup>2</sup>	
4) 防災備蓄倉庫	約 100 m <sup>2</sup>	（別棟）

## 3. 今後のスケジュール

1) 詳細設計	平成20年11月～平成21年3月
2) 工事説明会	平成21年4月
3) 既存体育館解体工事等	平成21年5月～8月
4) 改築工事	平成21年9月～平成23年3月




桃花小学校体育館等改築基本設計について




- 凡例
- 新築建物
  - 撤去線
  - 既存建物
  - 既存建物
  - 1項1号道路
  - 2項道路



長野県教育委員会 教育課 学校施設課	桃花小学校体育館改築工事		設計図
	現場配置図		1/500
	2008/09		03

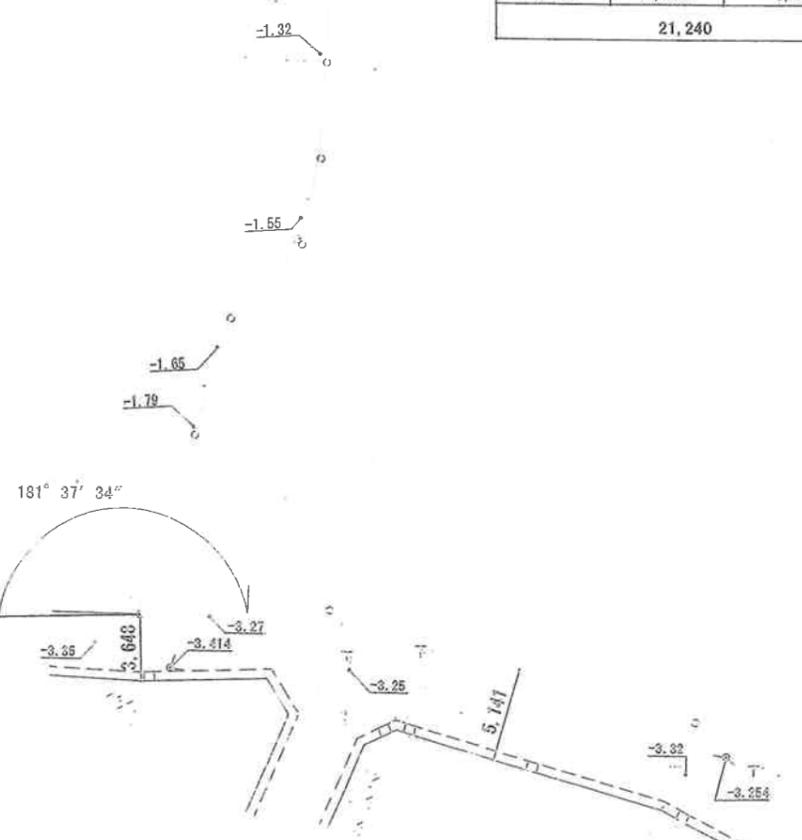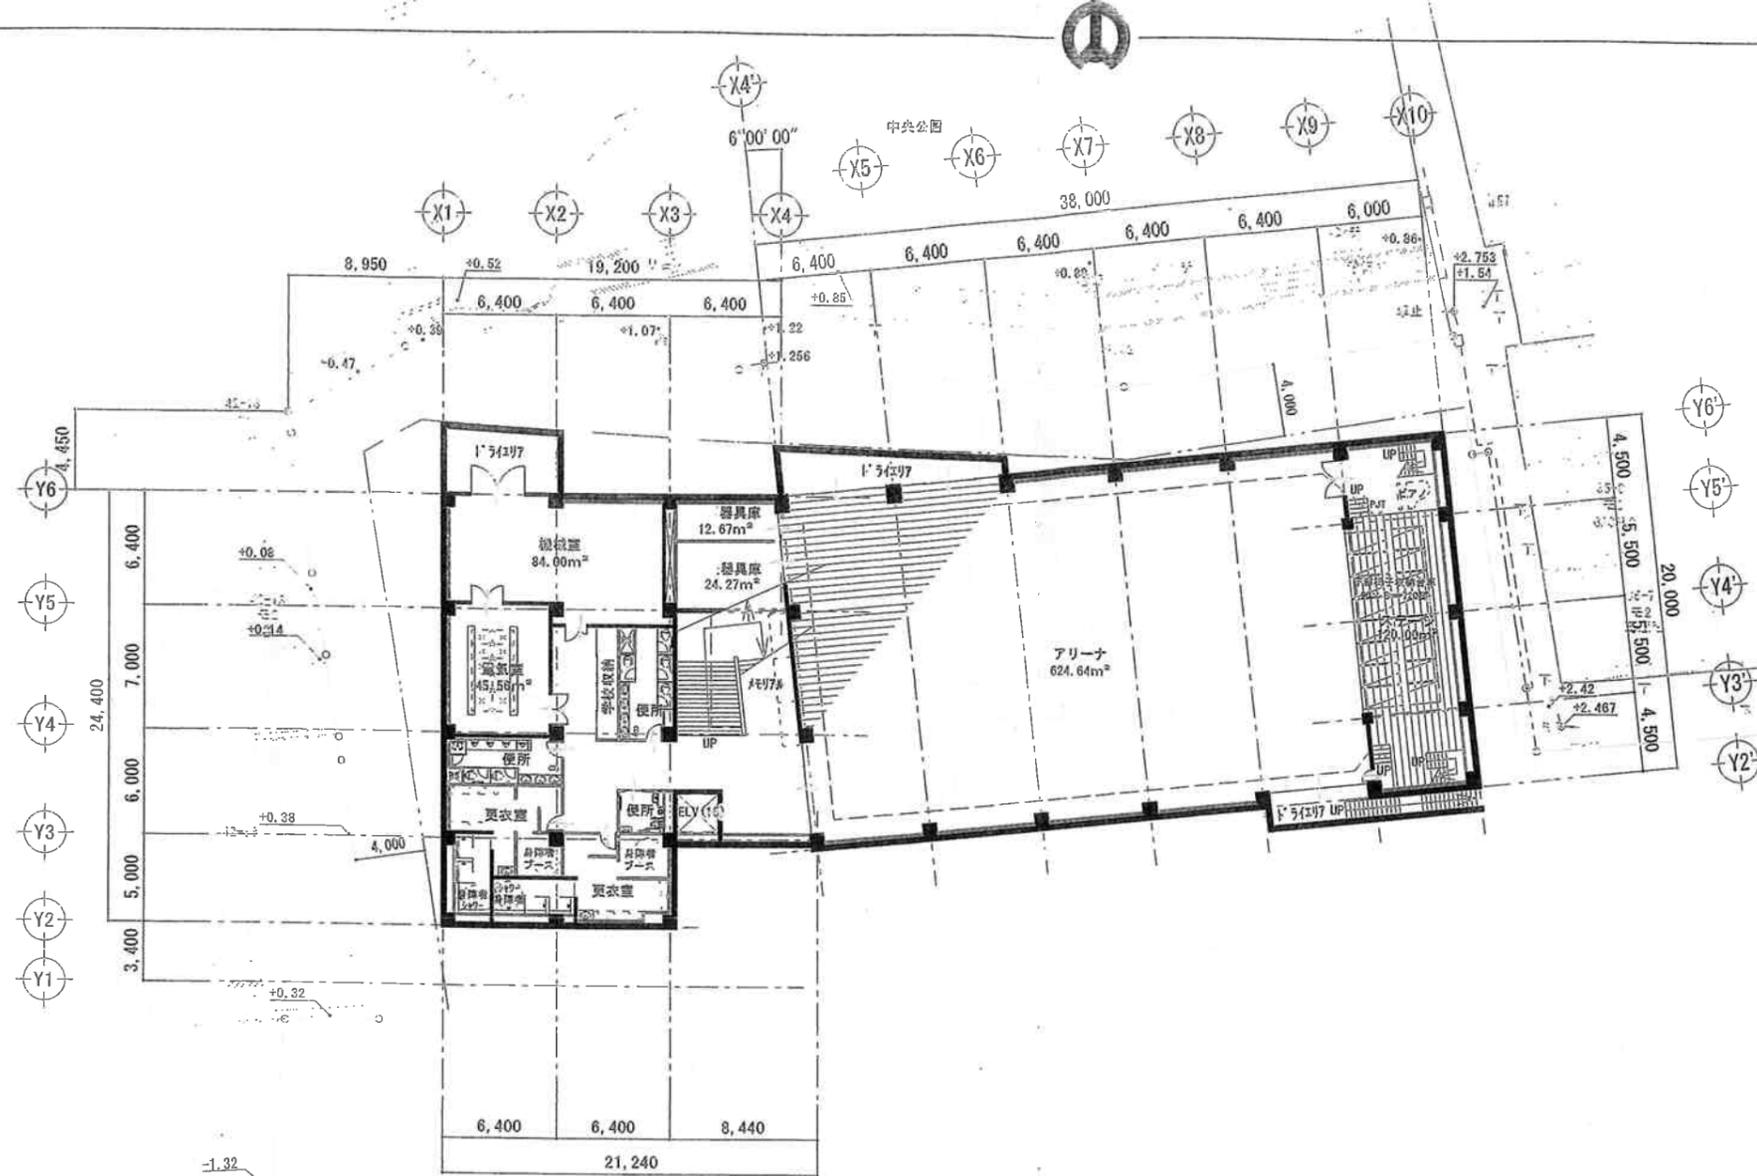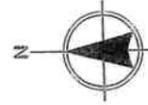

中野区財産管理分署	桃花小学校体育館改築工事		設計図	
	地階平面図		縮尺	1/400
	2008/09		図面番号	08

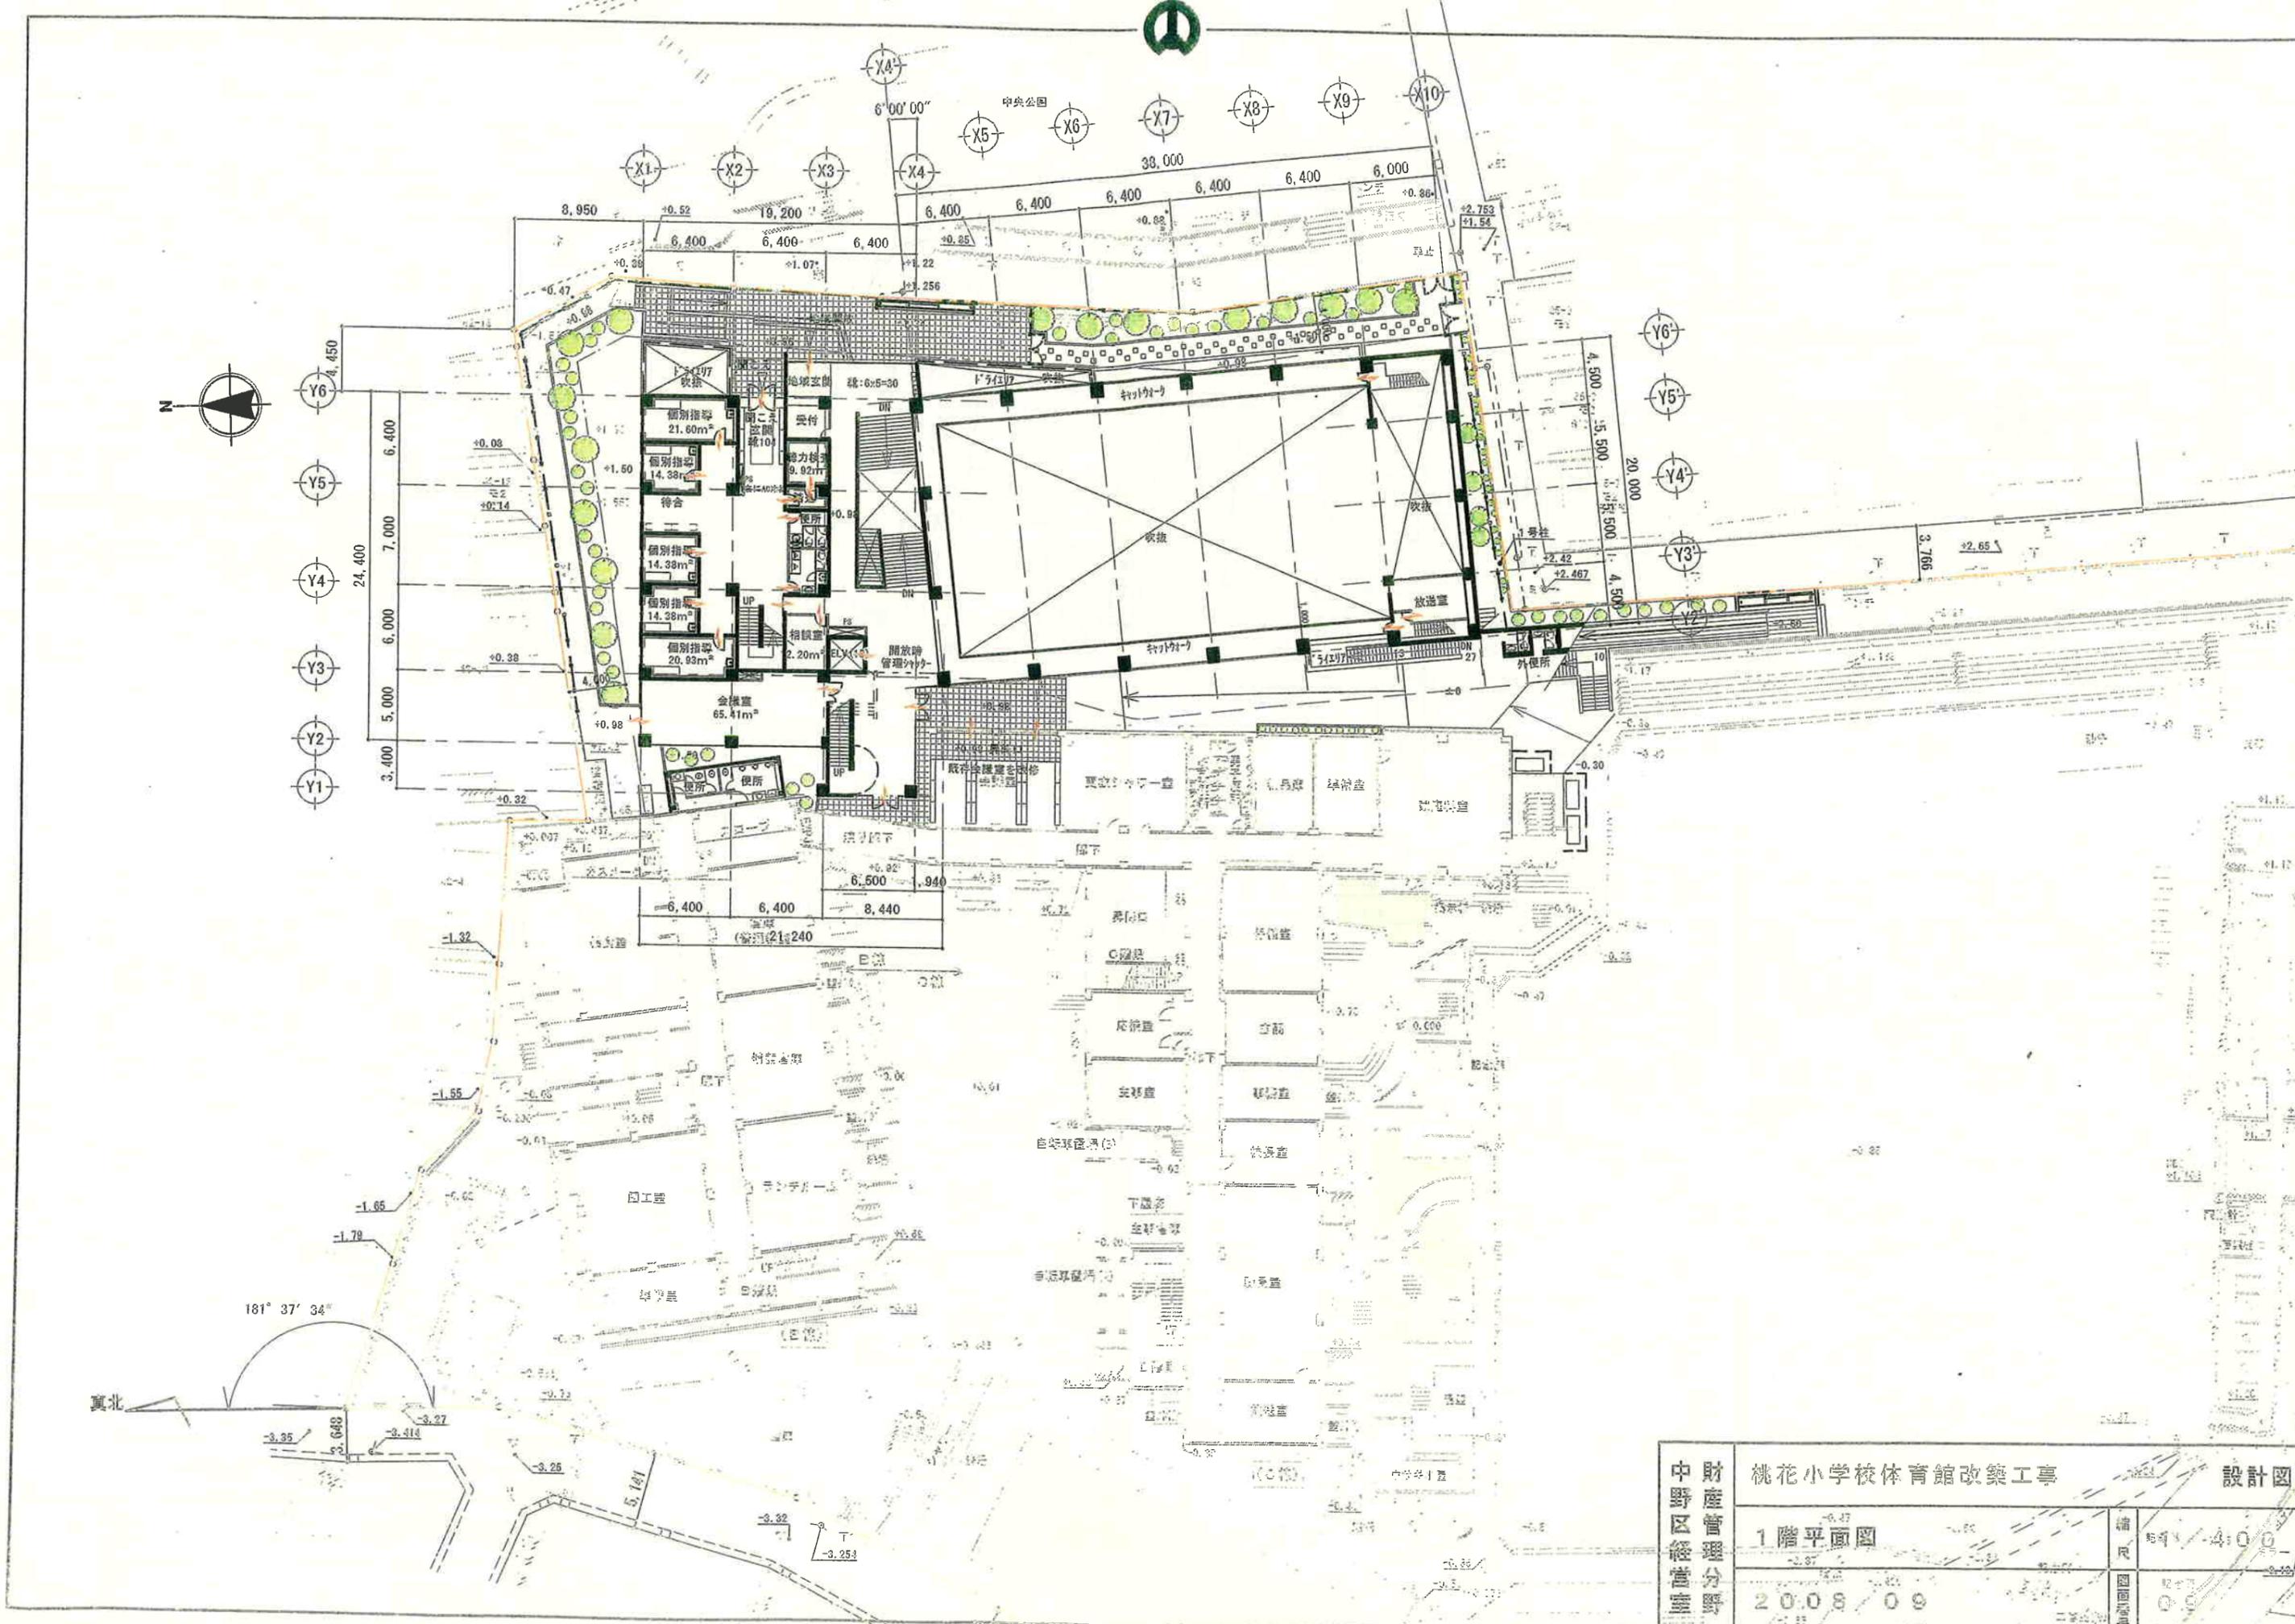




中野区 財産管理課 設計課	桃花小学校体育館改築工事		設計図
	1階平面図		縮尺 1:400
	2008.09		図面 01




Y6  
Y5  
Y4  
Y3  
Y2  
Y1

X1 X2 X3 X4 X5 X6 X7 X8 X9 X10



Y6  
Y5  
Y4  
Y3  
Y2

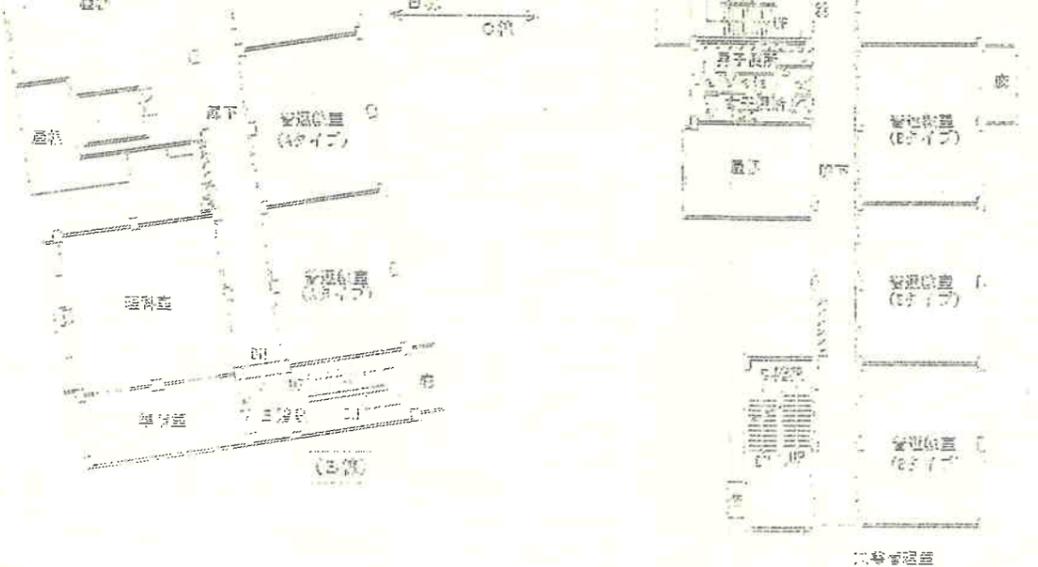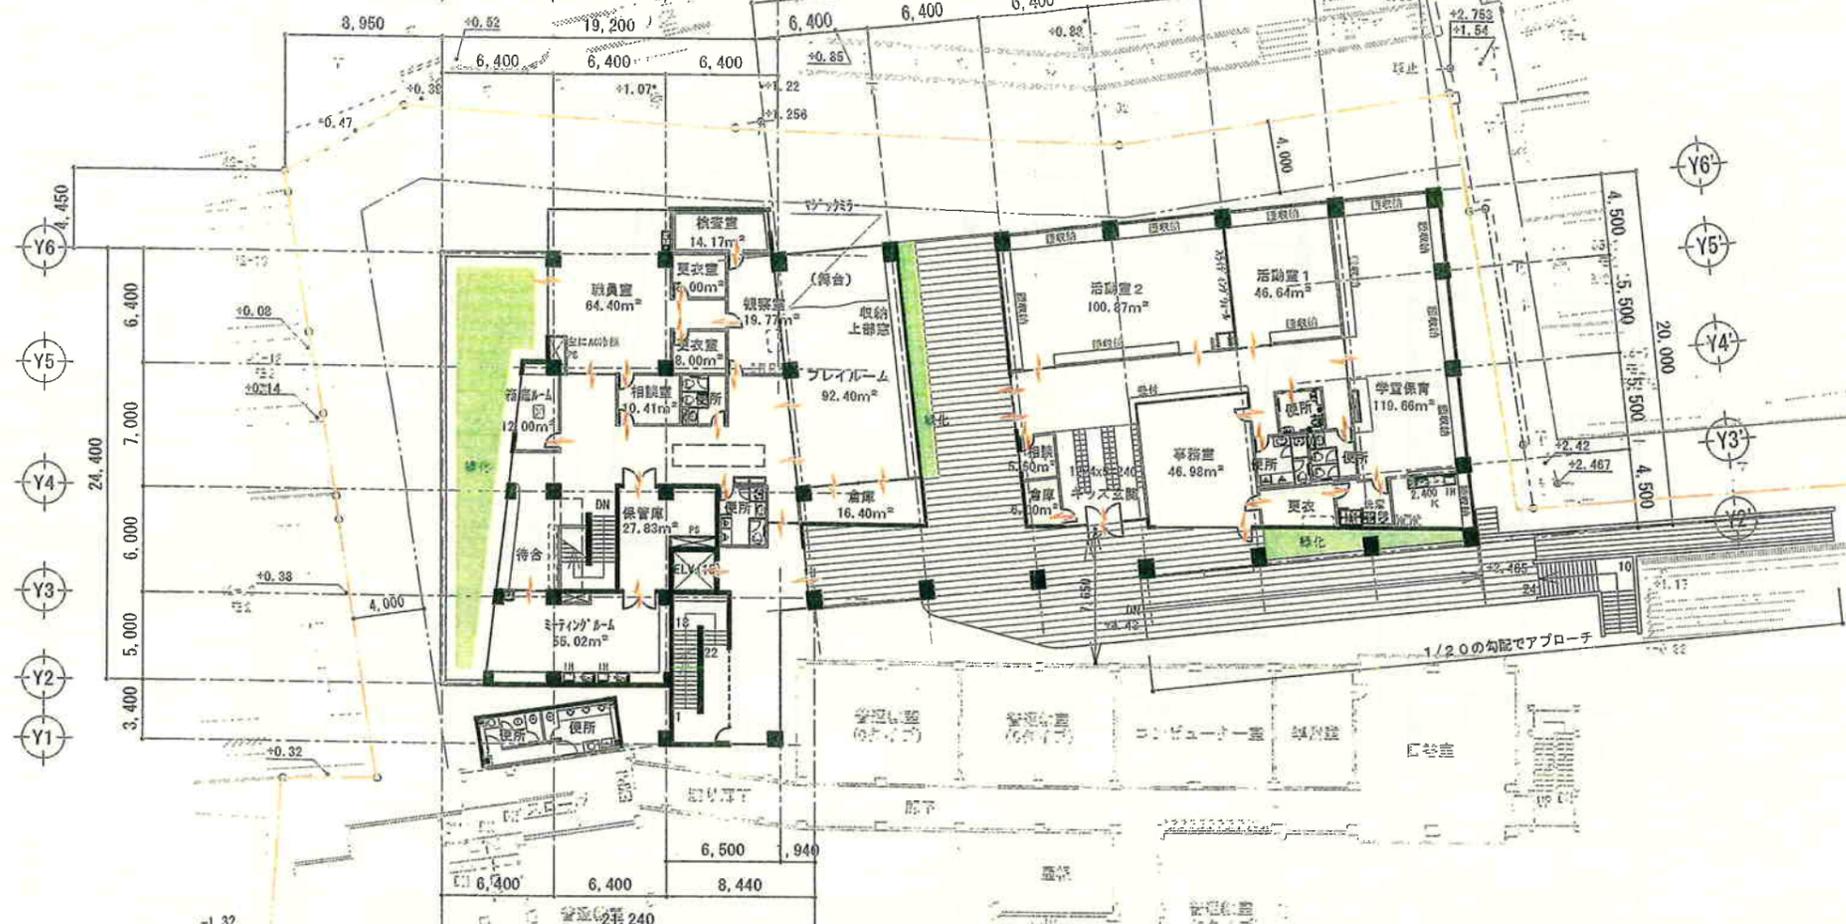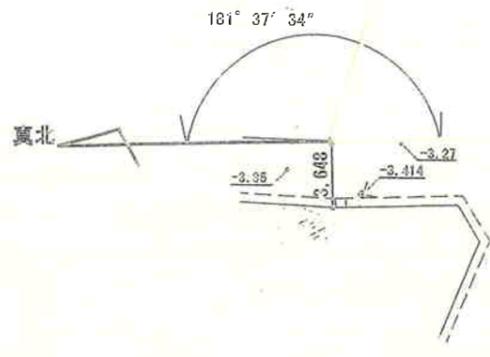


中野区総務部 財産管理分課	桃花小学校体育館改築工事		設計図
	2階平面図	縮尺	1/400
	2008/09	図面番号	10

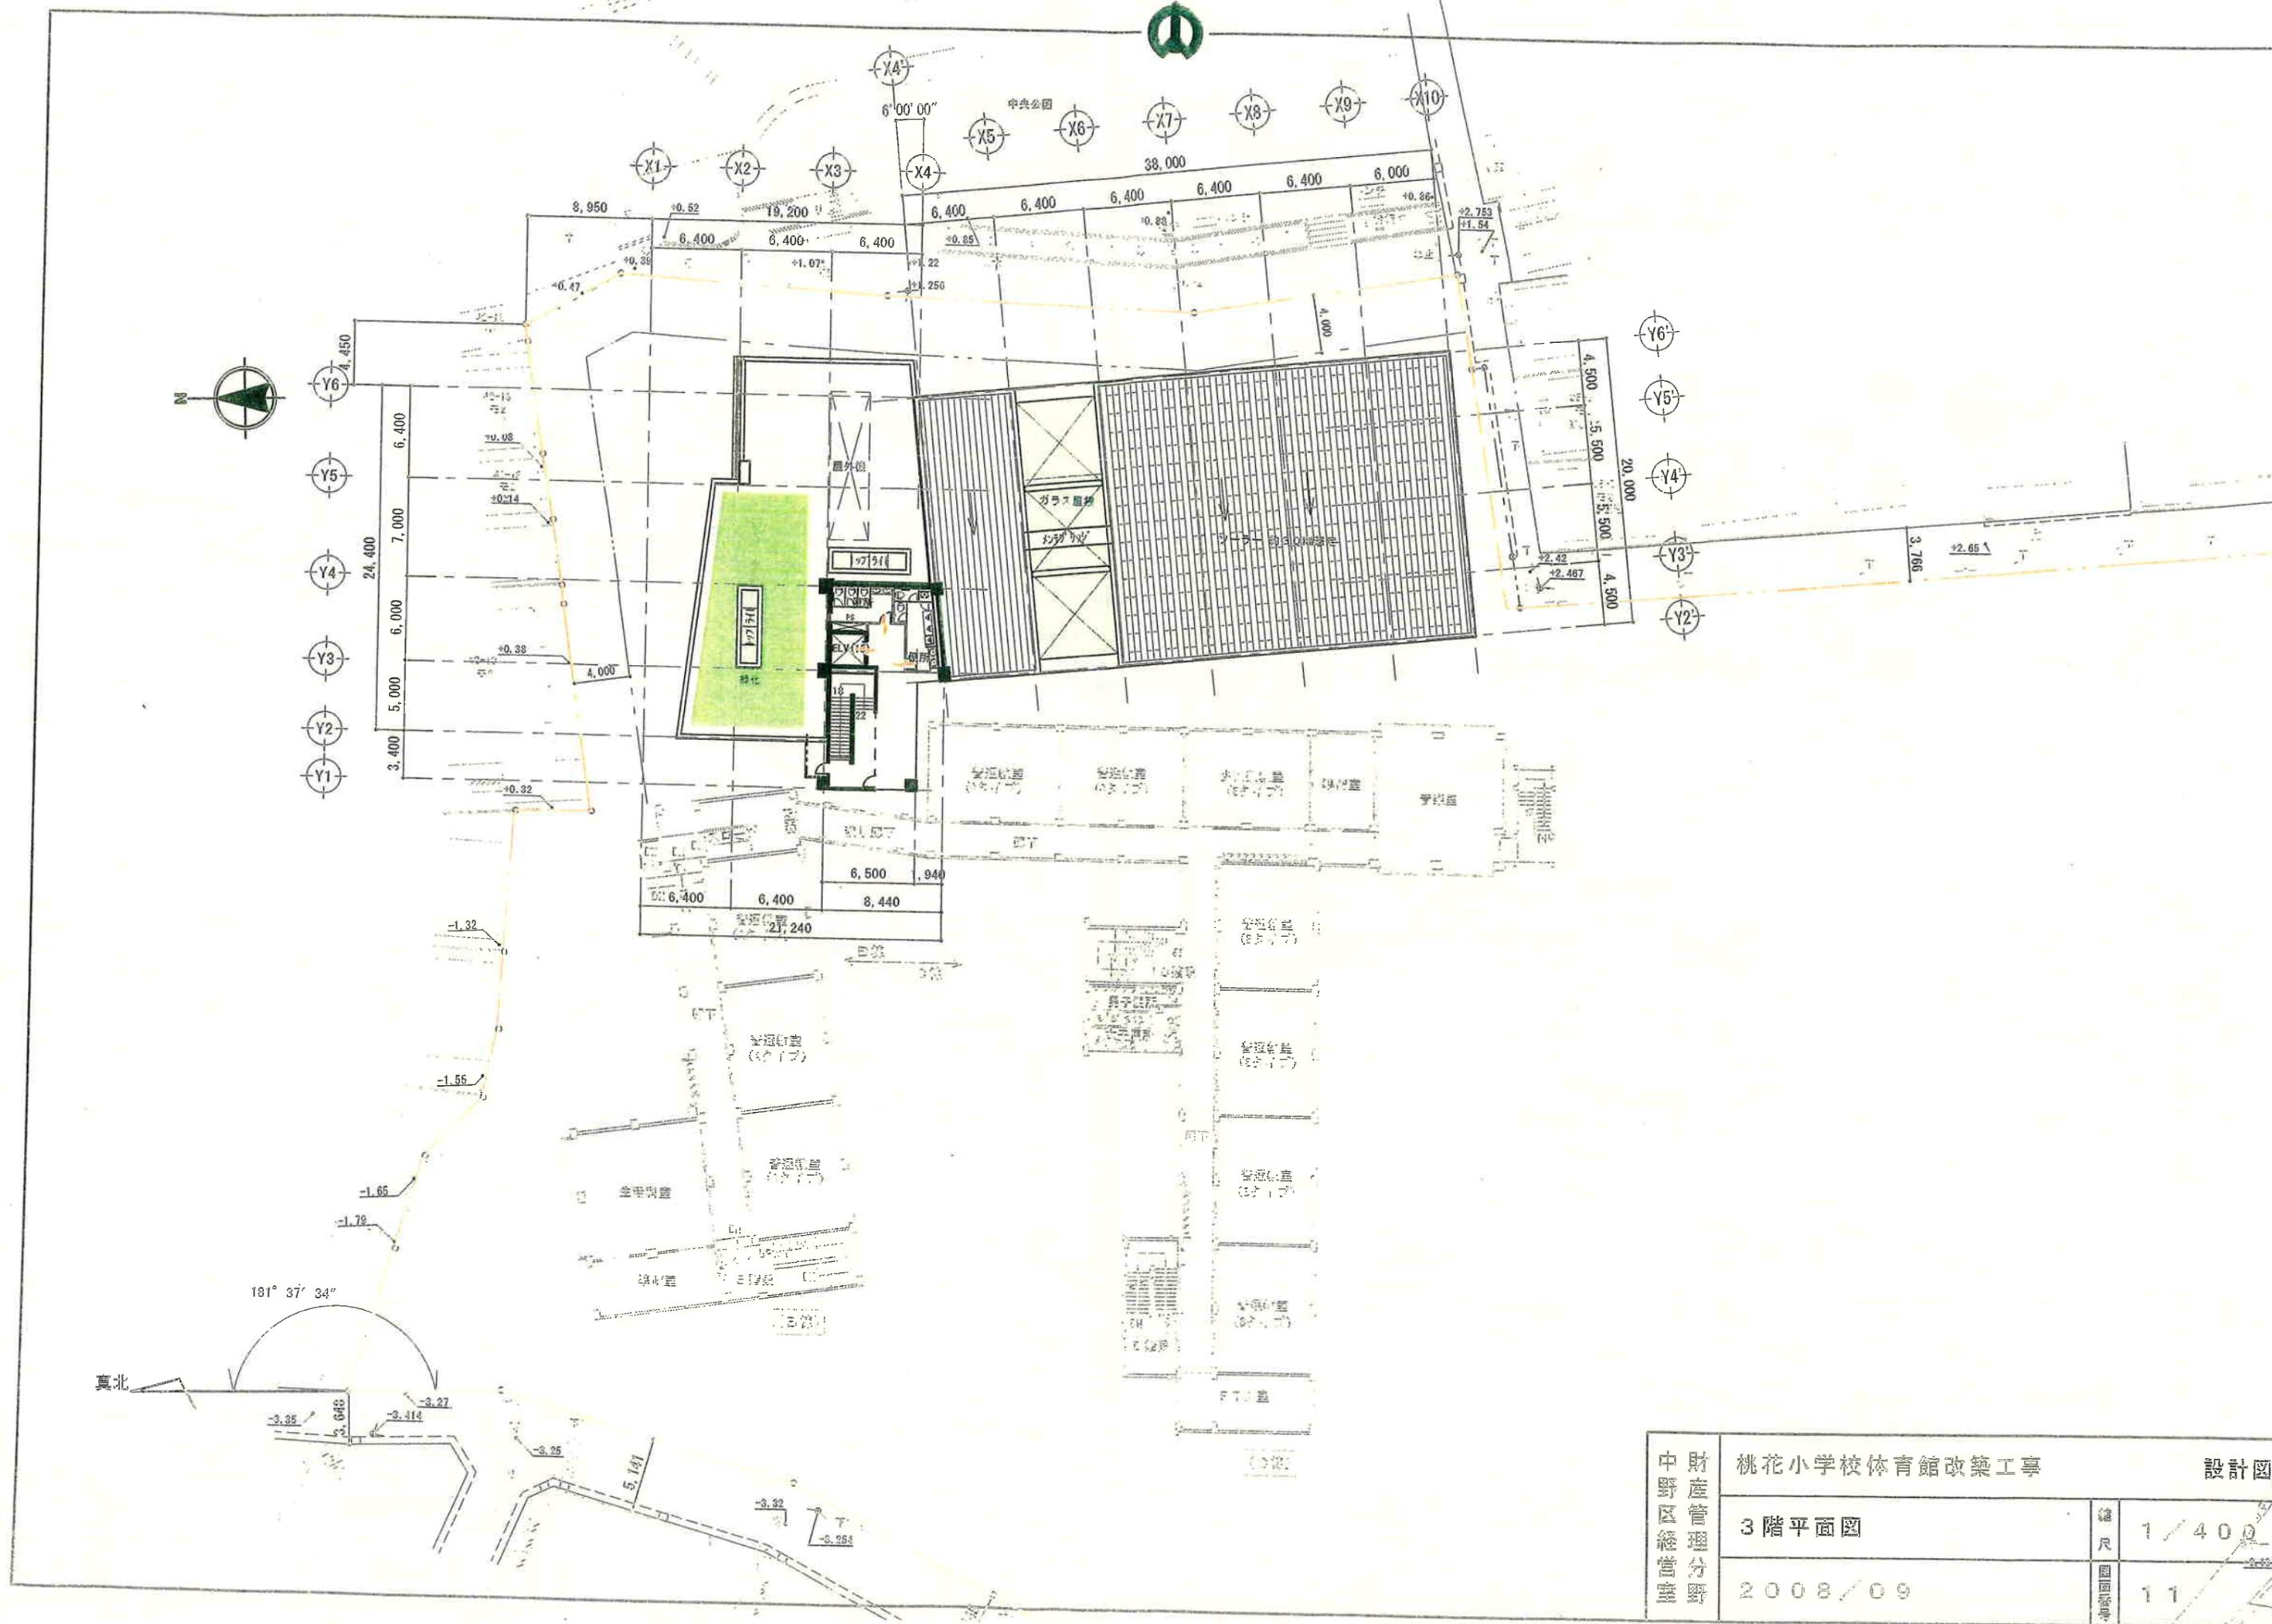


中野区総合センター 財産管理分課	桃花小学校体育館改築工事		設計図	
	3階平面図		縮尺	1 / 400
	2008 / 09		平面図	11

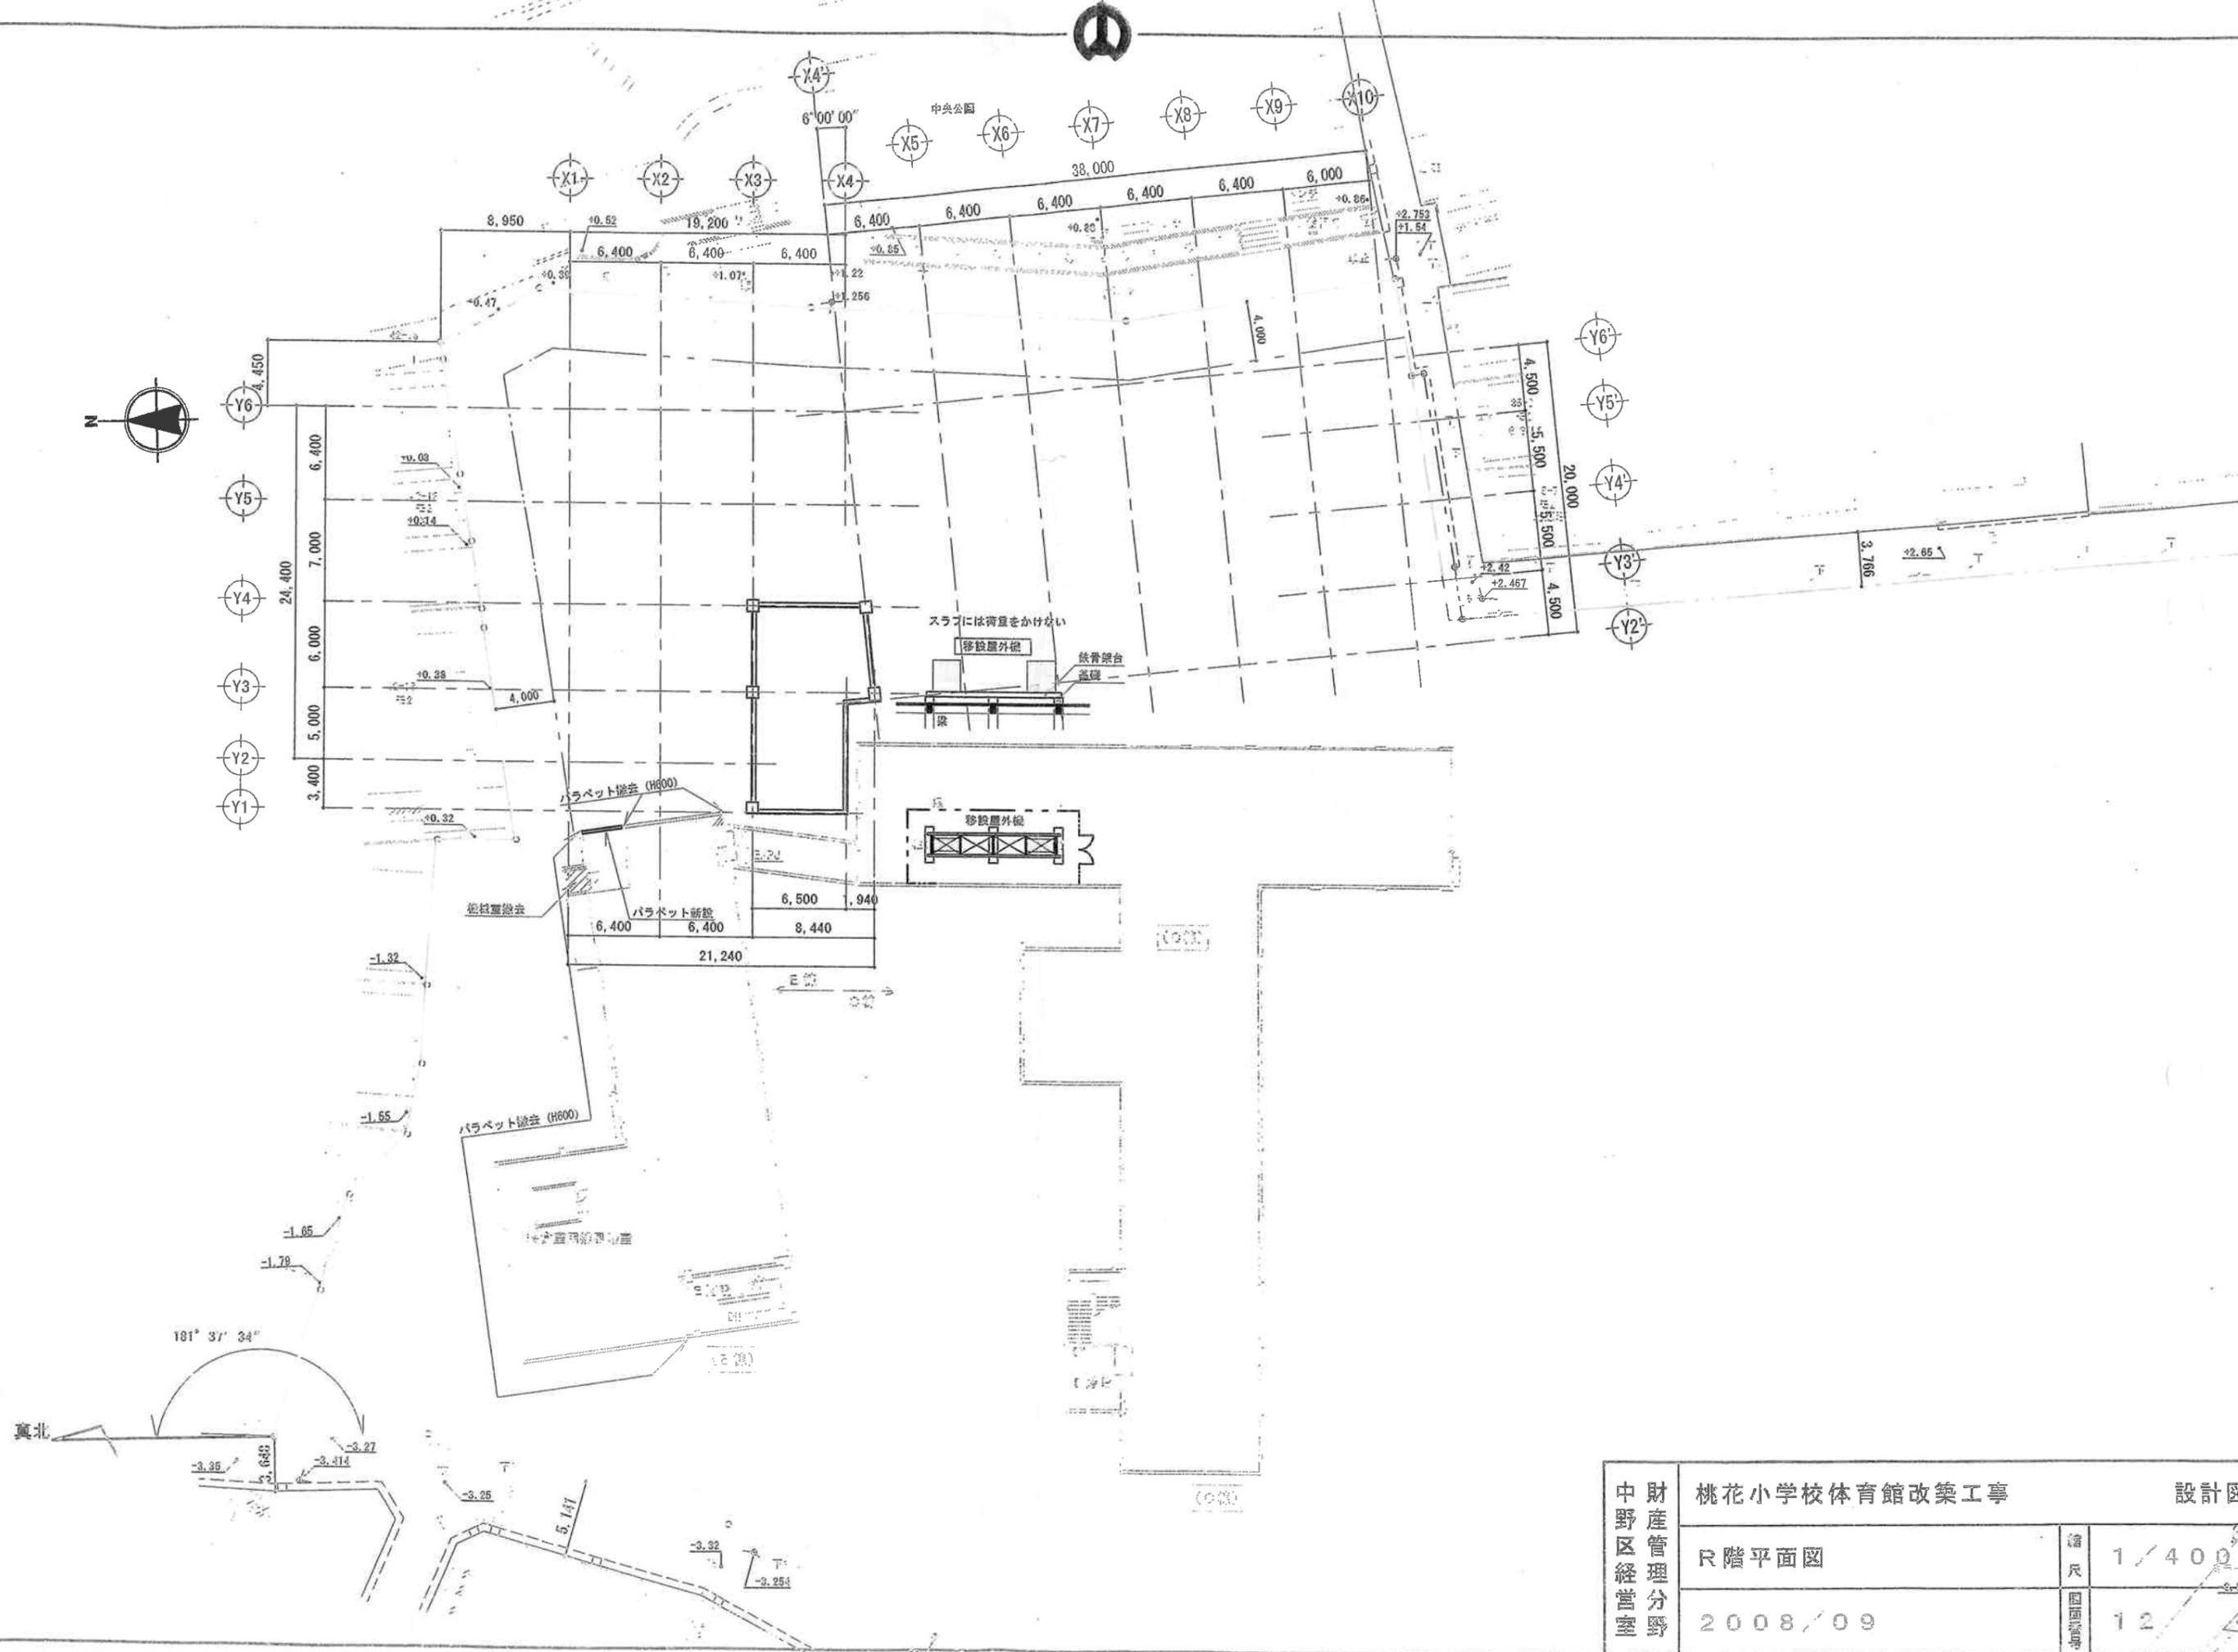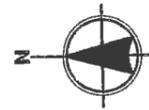


中野区財産管理分野	桃花小学校体育館改築工事		設計図
	R階平面図	縮尺	1/400
	2008/09	図面番号	12

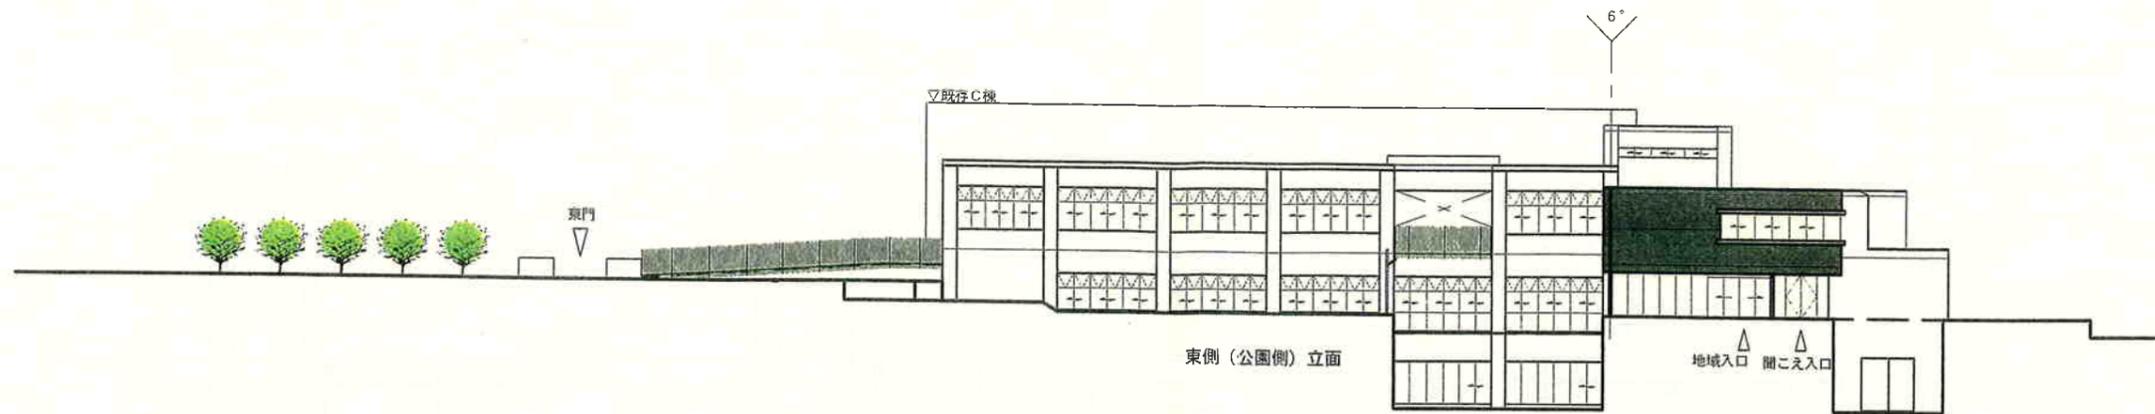


東側（公園側）立面

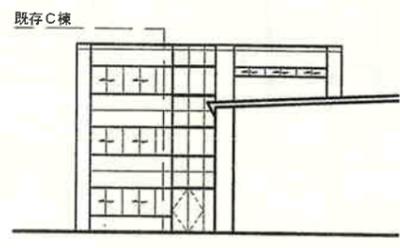


南側（770-ロジ）立面

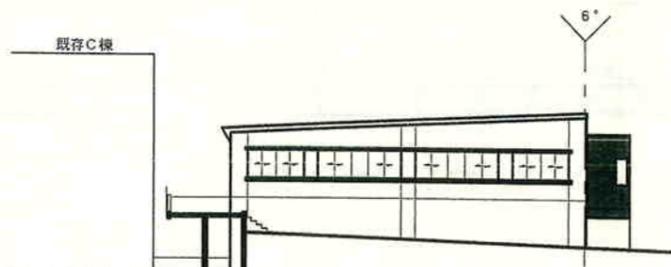

南側（道路側）立面





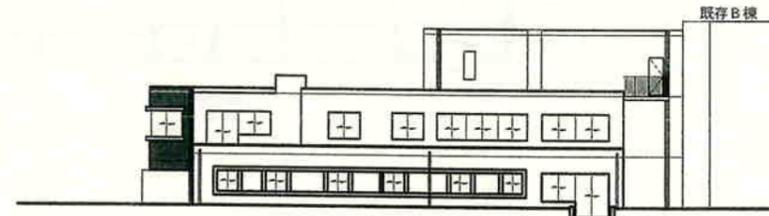


北側（隣地側）立面

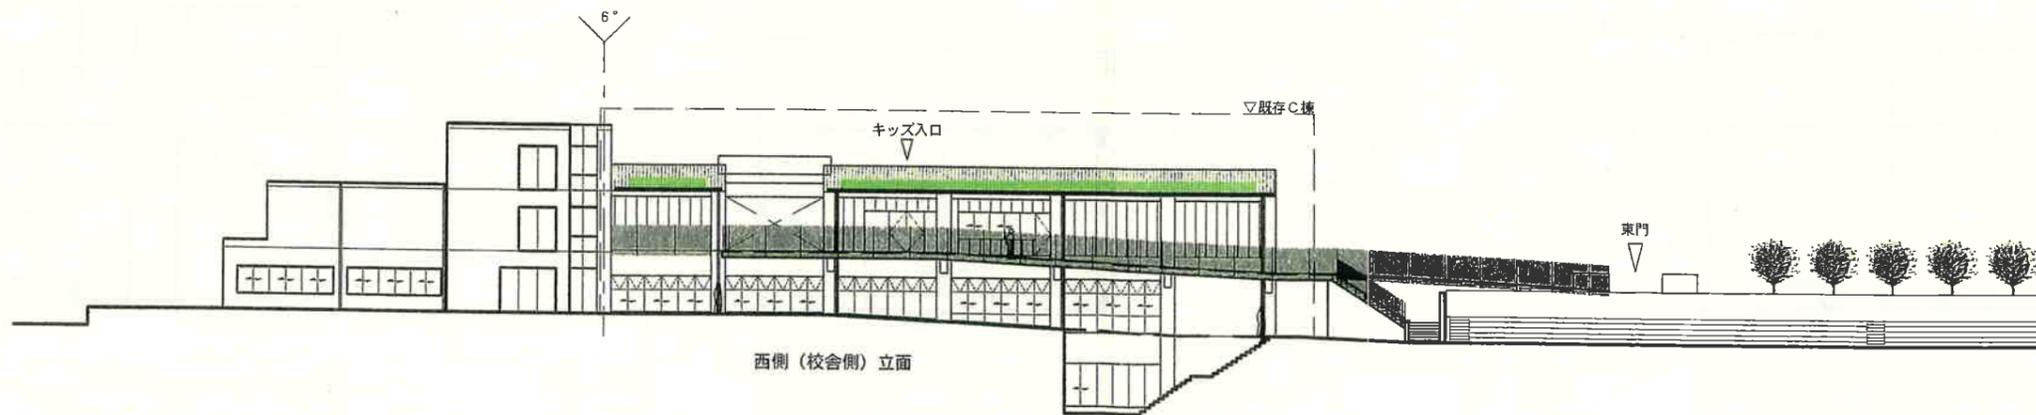

西側（校舎側）立面

中野区 財産管理 分野 経営室	桃花小学校体育館改築工事	設計図
	立面図	縮尺 1 / 400
	2008 / 09	図面番号

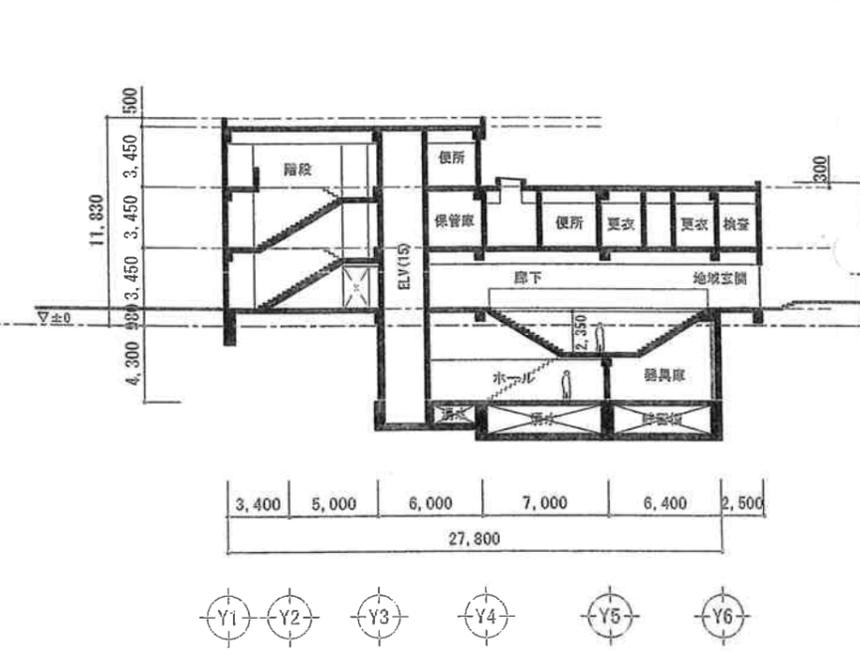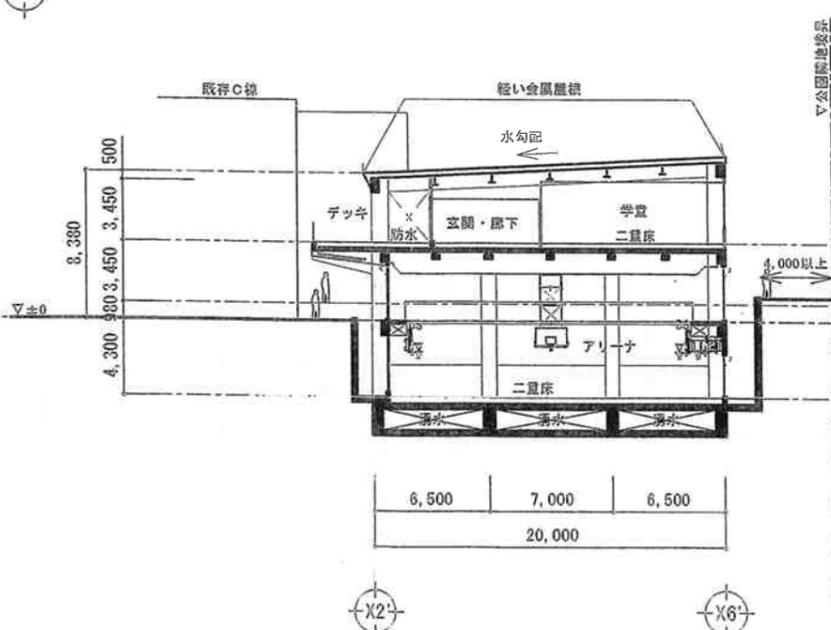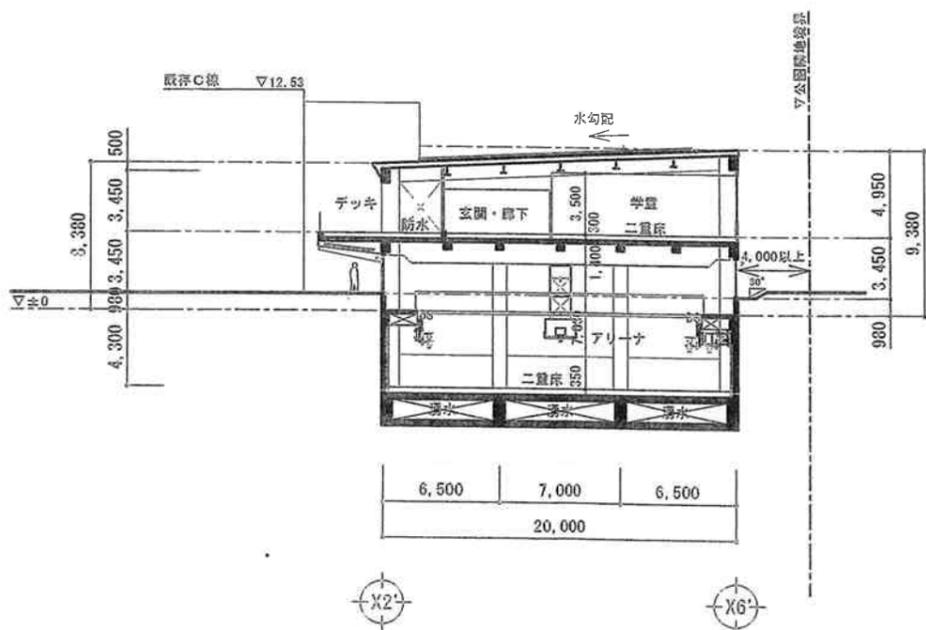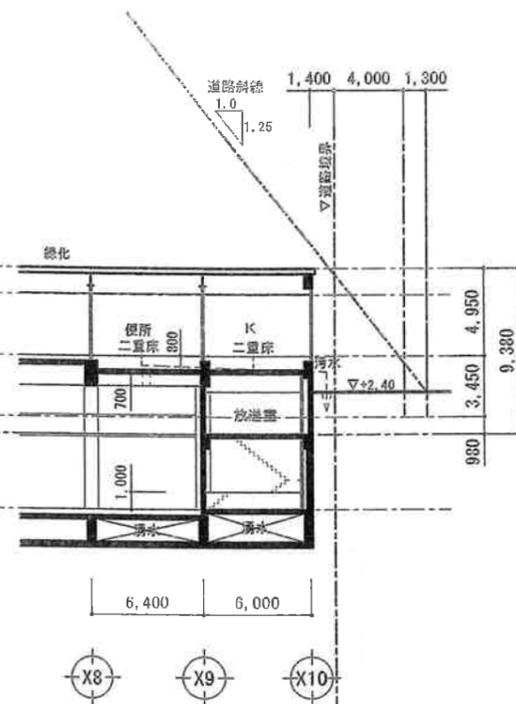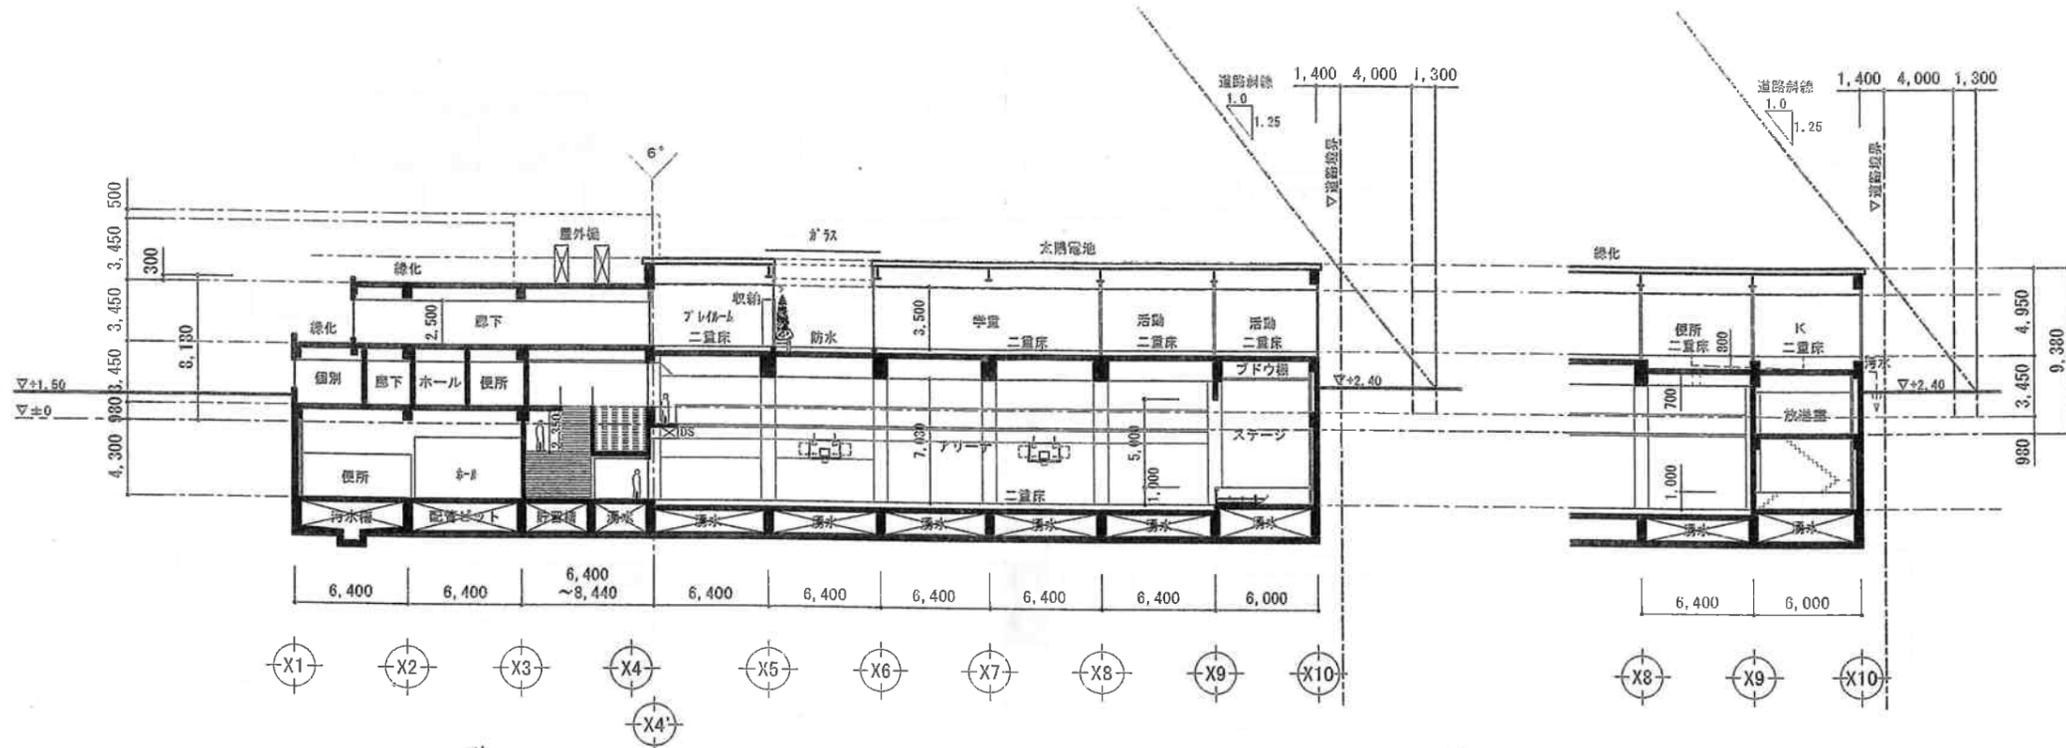

中野区 財産管理 課	桃花小学校体育館改築工事		設計図
	断面図	縮尺	1/400
	2008/09	申請図	1/4