
中野駅地区に係る都市計画の案

* 総 [‡]	括図	• • • •	1 頁
* 計[画書		
1	東京都市計画道路幹線街路		2 頁
	補助線街路第223号線の変更		
* 計[画書		
2	東京都市計画道路		
	中野区画街路第5号線の決定及び		3 頁
	中野駅付近広場第1号の廃止		
* 計[画書		
3	東京都市計画道路特殊街路		4 舌
	中野歩行者専用道第2号線の決定	• • • •	4 頁
*計 [画書		
4	東京都市計画交通広場		- =
	中野駅西口広場の決定	• • • •	5 頁
*計 [町図		6 頁
• HI F			ᇰᆽ

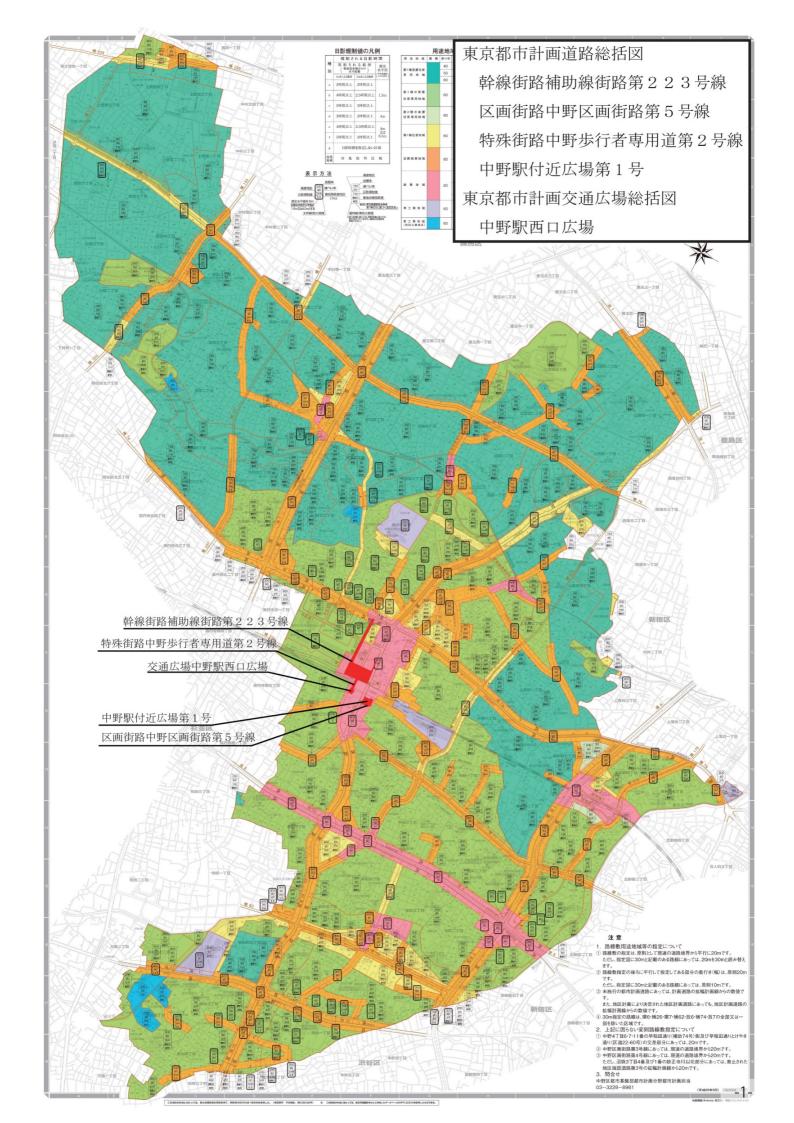

東京都市計画道路の変更(中野区決定)

東京都市計画道路中、幹線街路補助線街路第223号線を、次のように変更する。

	名	称	位	立 置		区域			構	造	
種別	番号	路線名	起点	終点	主な 経由 地	延長	構造形式	車線の数	幅員	地表式の区間に おける鉄道等と の交差の構造	備 考
幹線	補223	補助線街 路第22 3号線	中野区中野四丁目	中野区 中野四 丁目		約 330 m	地表式	2 車 線	20m	幹線街路と平面 交差7箇所	
街路	その他		なお、中	野区中野區	四丁目均	也内に交通	広場を	設ける	0		面積約 17,600 ㎡ (嵩上部約 2,000 ㎡を 含む)

「区域及び構造は計画図表示のとおり」

理由:中野駅周辺において、中野歩行者専用道第2号線と接続し、歩行者空間の拡充及び交通結節点機能の強化を図るため、 嵩上げ部を追加する。

名 称	変更事項
補助線街路第223号線	1 交通広場の変更 面積約 $15,600 \mathrm{m}^2$ \rightarrow 約 $17,600 \mathrm{m}^2$ (嵩上部約 $2,000 \mathrm{m}^2$ を含む)

東京都市計画道路の変更(中野区決定)

1 東京都市計画道路に区画街路中野区画街路第5号線を次のように追加する。

種	種 名 称		位置	区域	備 考
別	番号	路線名	1世.	区域	備 考
区画街路	中区街 5	中野区画街路第5号線	中野区中野二丁目地内	計画図に表示の通り	交通広場 面積約 4,150 ㎡ (嵩上部約 150 ㎡を含む)

2 東京都市計画道路中、中野駅付近広場第1号を廃止する。

理由:自動車交通空間及び歩行者空間の拡充を図るため。

名 称	変更事項
中野区画街路第5号線	1 新規追加
中野駅付近広場第1号	1 廃止

東京都市計画道路の変更(中野区決定)

東京都市計画道路に特殊街路中野歩行者専用道第2号線を次のように追加する。

	名	称	位	正 置		区域			構	造	
種別	番号	路線名	起点	終点	主な 経由 地	延長	構造 形式	車線の数	幅員	嵩上げ式の区間 における鉄道等 との交差の構造	備 考
特殊街路	中歩2	中野歩行 者専用道 第2号線	中野区中野四丁目	中野区 中野三 丁目		約 80m	嵩上げ式		19 m	JR中央線、JR 総武線、東京メ トロ東西線と立 体交差	歩行者専用道路 なお、中野四丁目地内 において、立体的な範 囲を定める(延長約 70mの区間を対象)

「区域、立体的な範囲及び構造は計画図表示のとおり」

理由:中野駅周辺において、歩行者空間の拡充及び交通結節点機能の強化を図るため、嵩上げ式により歩行者専用道を追加する。

なお、土地の適正かつ合理的な利用の促進を図るため、立体的な範囲を合わせて決定する。

名 称	変更事項
中野歩行者専用道第2号線	1 新規追加

東京都市計画交通広場の変更(中野区決定)

東京都市計画交通広場に中野駅西口広場を次のように追加する。


	名 称	位 置	面積	備 考
番号	交通広場名	15. 15.	山	V# 4 5
7	中野駅西口広場	中野区中野三丁目地内	約 1,200 ㎡ (嵩上部約 300 ㎡を含む)	

「区域及び構造は計画図表示のとおり」

理由:中野駅周辺において、中野歩行者専用道第2号線と接続し、歩行者空間の拡充及び交通結節点機能の強化を図るため、 追加する。


名 称	変更事項
中野駅西口広場	1 新規追加

計画図1 [中野区決定]

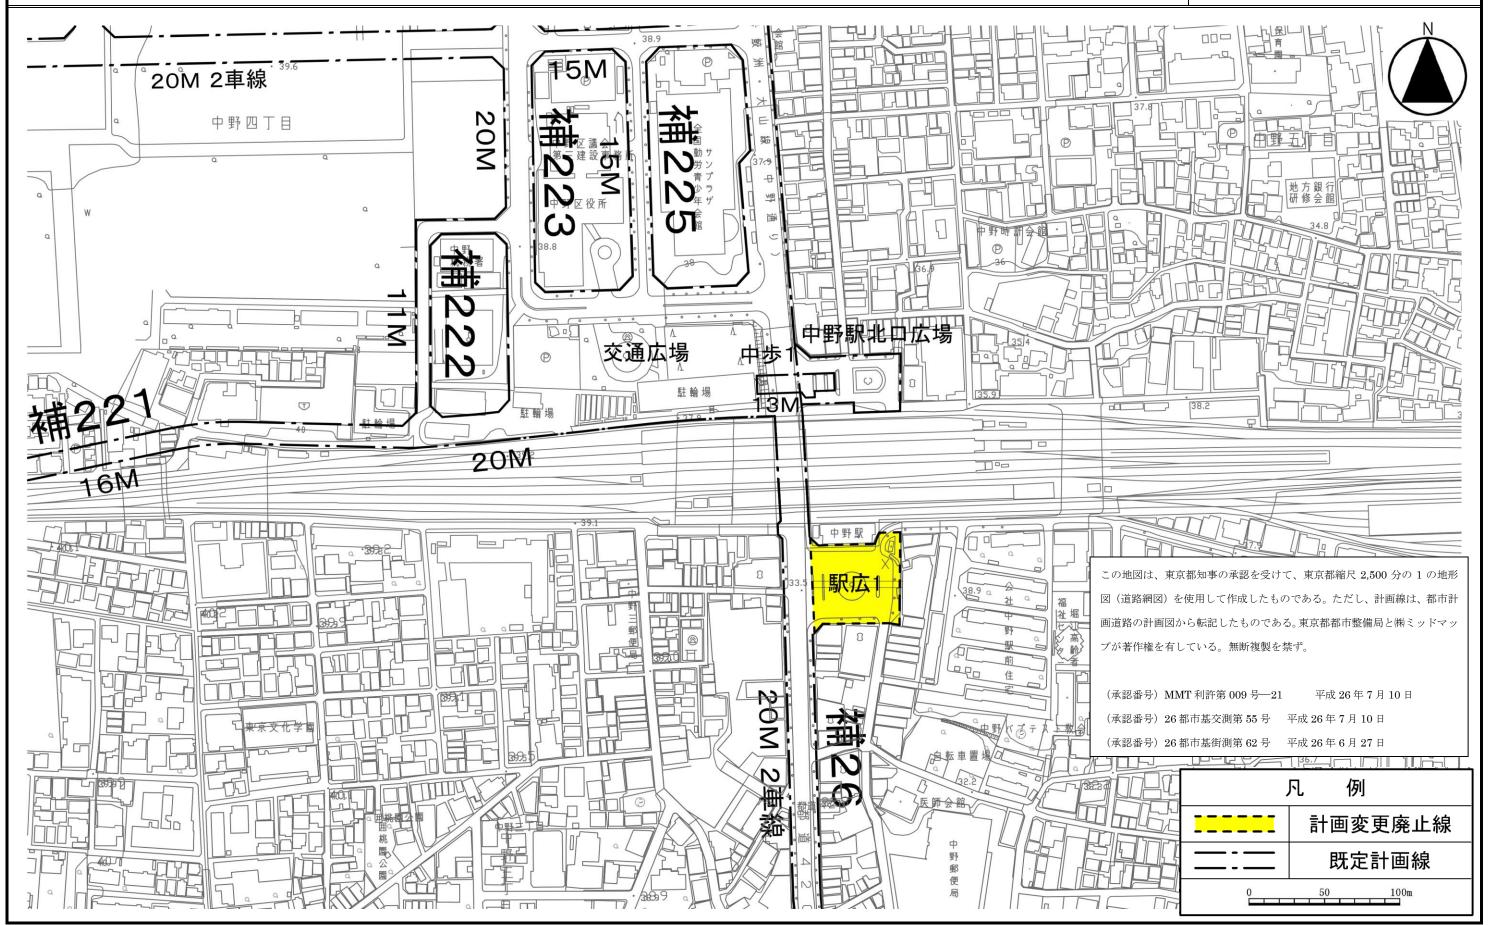

東京都市計画道路幹線街路補助線街路第223号線 東京都市計画道路区画街路中野区画街路第5号線 東京都市計画道路特殊街路中野歩行者専用道第2号線 東京都市計画交通広場中野駅西口広場


計画図 2 [中野区決定] |縮尺 二千五百分の一

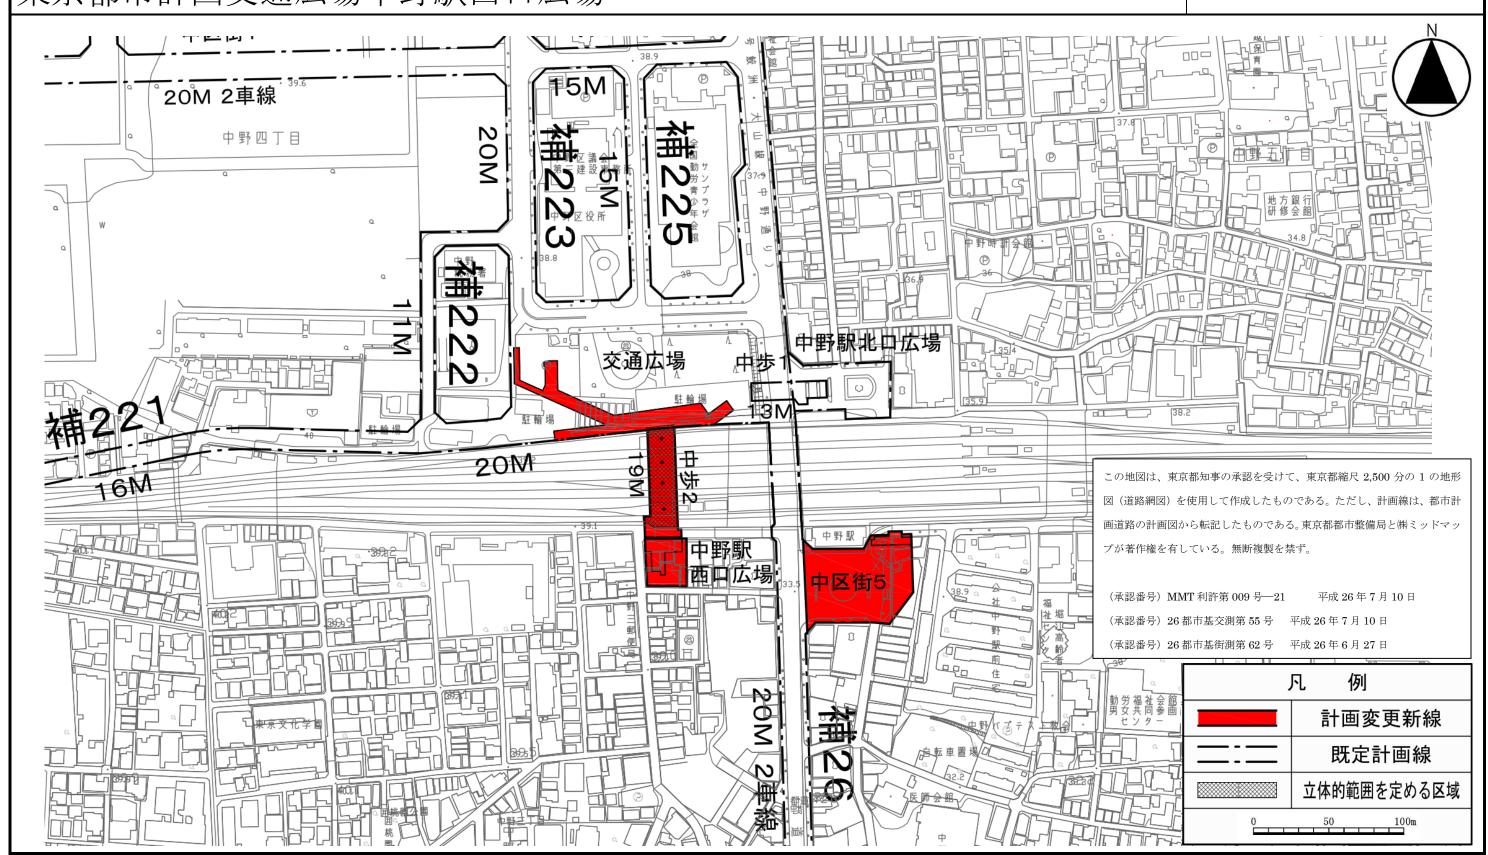


縮尺 五百分の一


計画図3〔中野区決定〕

【縦断面図】

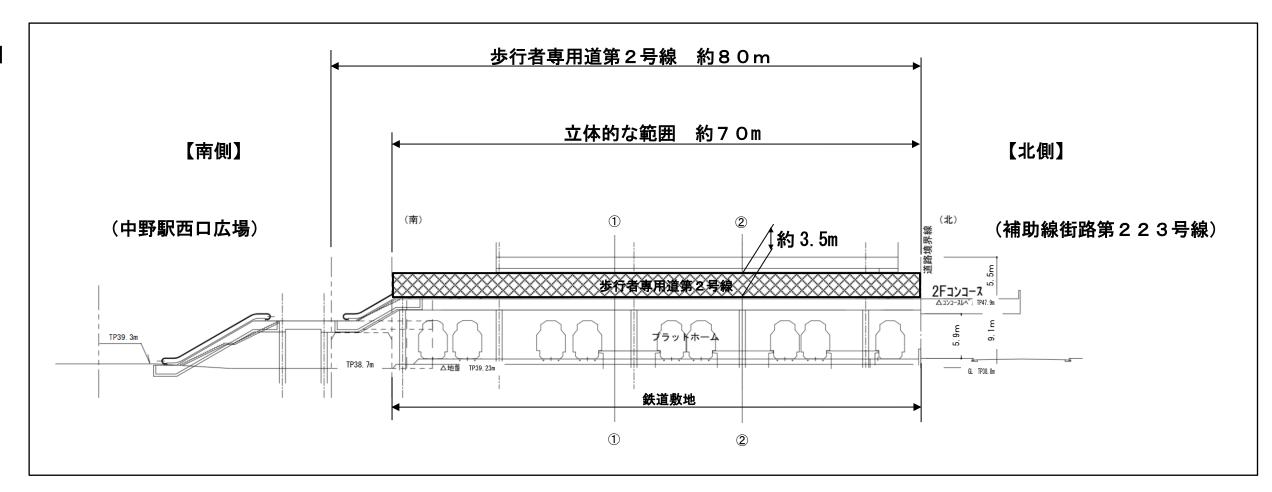

【横断面図】

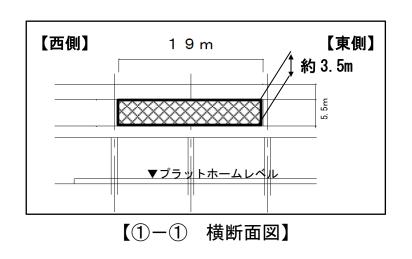


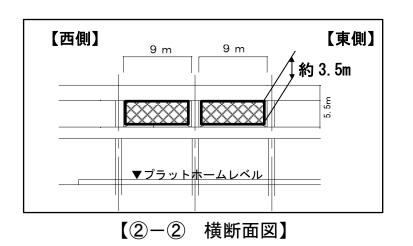

ジャング 立体的な範囲

中野三丁目地区に係る都市計画の案

1 東京都市計画土地区画整理事業 中野三丁目土地区画整理事業の決定 *総括図・計画書・計画図 9 頁

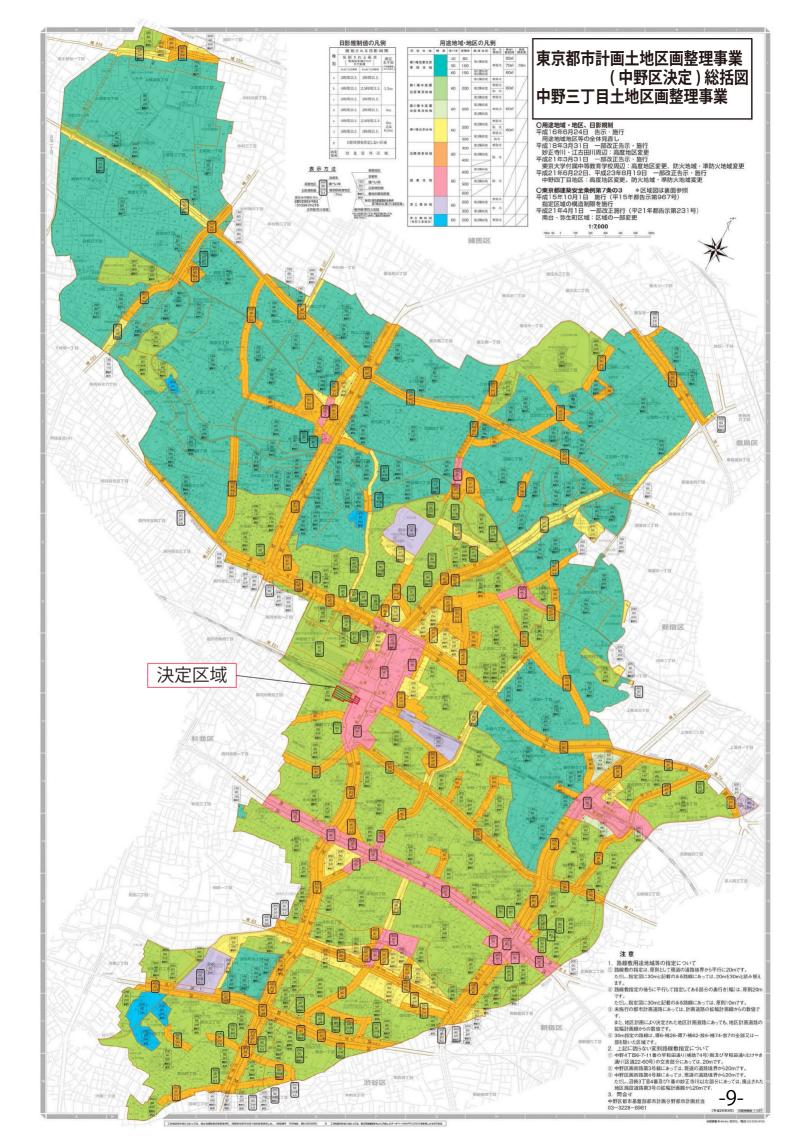

東京都市計画土地区画整理事業の決定(中野区決定)

都市計画中野三丁目土地区画整理事業を次のように決定する。

名	称	中野三丁目土地区画整理	中野三丁目土地区画整理事業						
面	積	約 1. 0ha	約 1. 0ha						
公共施設	道路	土地利用や街区構成を考慮しつつ、区画道路を適正に配置する。							
		種 別	名 称	面積	備考				
の配置	その他の公共施設	施設							
宅	地 の 整 備	備 公共施設整備にあわせて、商業・業務・住宅等の複合的な土地利用を図る。							

「施行区域及び公共施設の配置は計画図表示のとおり」

理 由

広域中心拠点としてふさわしい魅力ある都市機能の創出と良好なまちなみを形成するとともに、南側の新たな玄関口となる中野駅西口広場の整備及び駅 直近の基盤整備を行い、防災性や利便性を高め、地区全体の生活環境の向上を図る。



この地図は、東京都と株式会社ミッドマップが著作権を有している東京都縮尺 2,500 分の 1 の地形図を使用して作成したものである。無断複製を禁ず。(承認番号)26 都市基交測第 123 号 平成 26 年 9 月 9 日、(利用許諾番号) MMT 利許第 009 号―25 平成 26 年 9 月 9 日 この地図は、東京都知事の承認を受けて、東京都縮尺 2,500 分の 1 の地形図(道路網図)を使用して作成したものである。ただし、計画線は、都市計画道路の計画図から転記したものである。無断複製を禁ず。(承認番号)26 都市基街測第 62 号 平成 26 年 6 月 27 日



この地図は、東京都と株式会社ミッドマップが著作権を有している東京都縮尺 2,500 分の 1 の地形図を使用して作成したものである。無断複製を禁ず。(承認番号) 26 都市基交測第 123 号 年9月9日、(利用許諾番号) MMT 利許第 009 号—25 平成 26 年 9月9日 この地図は、東京都知事の承認を受けて、東京都縮尺 2,500 分の 1 の地形図(道路網図)を使用して作成したものである。ただし、計画線は、都市計画道路の計画図から転記したものである。無断複製を禁ず。(承認番号)26 都市基街測第 62 号 平成 26 年 6月 27 日 - 12 -



この地図は、東京都と株式会社ミッドマップが著作権を有している東京都縮尺 2,500 分の 1 の地形図を使用して作成したものである。無断複製を禁ず。(承認番号) 26 都市基交測第 123 号 平成 26 年 9 月 9 日、(利用許諾番号) MMT 利許第 009 号―25 平成 26 年 9 月 9 日 この地図は、東京都知事の承認を受けて、東京都縮尺 2,500 分の 1 の地形図(道路網図)を使用して作成したものである。ただし、計画線は、都市計画道路の計画図から転記したものである。無断複製を禁ず。(承認番号) 26 都市基街測第 62 号 平成 26 年 6 月 27 日