

## (仮称)東中野五丁目公園の整備について

東中野小学校跡地に整備する(仮称)東中野五丁目公園の計画平面図(案)について、別紙のとおり作成したので報告する。

### 1. (仮称)東中野五丁目公園の概要

#### (1) 所在地

中野区東中野五丁目27番(東中野小学校跡地)

#### (2) 面積

1,682.75㎡

#### (3) 公園計画平面図(案)

別紙のとおり

#### (4) 公園整備事業者

小学校跡地に住宅を整備する事業者が公園整備を行う。

東京建物・三菱地所レジデンス・東急建設共同事業体

代表者 東京建物株式会社

### 2. 説明会の開催

公園計画平面図(案)について、以下のとおり区民への説明会を開催する。


平成29年2月13日(月) 午後7時～ 東中野区民活動センター

(周知方法) 区報(2月5日号)、区ホームページ、近隣へのチラシ配布

### 3. 今後の予定

- ・平成29年2月～ 公園の設計・公園整備工事
- ・平成30年6月 開園

# (仮称)東中野五丁目公園 計画平面図(案)

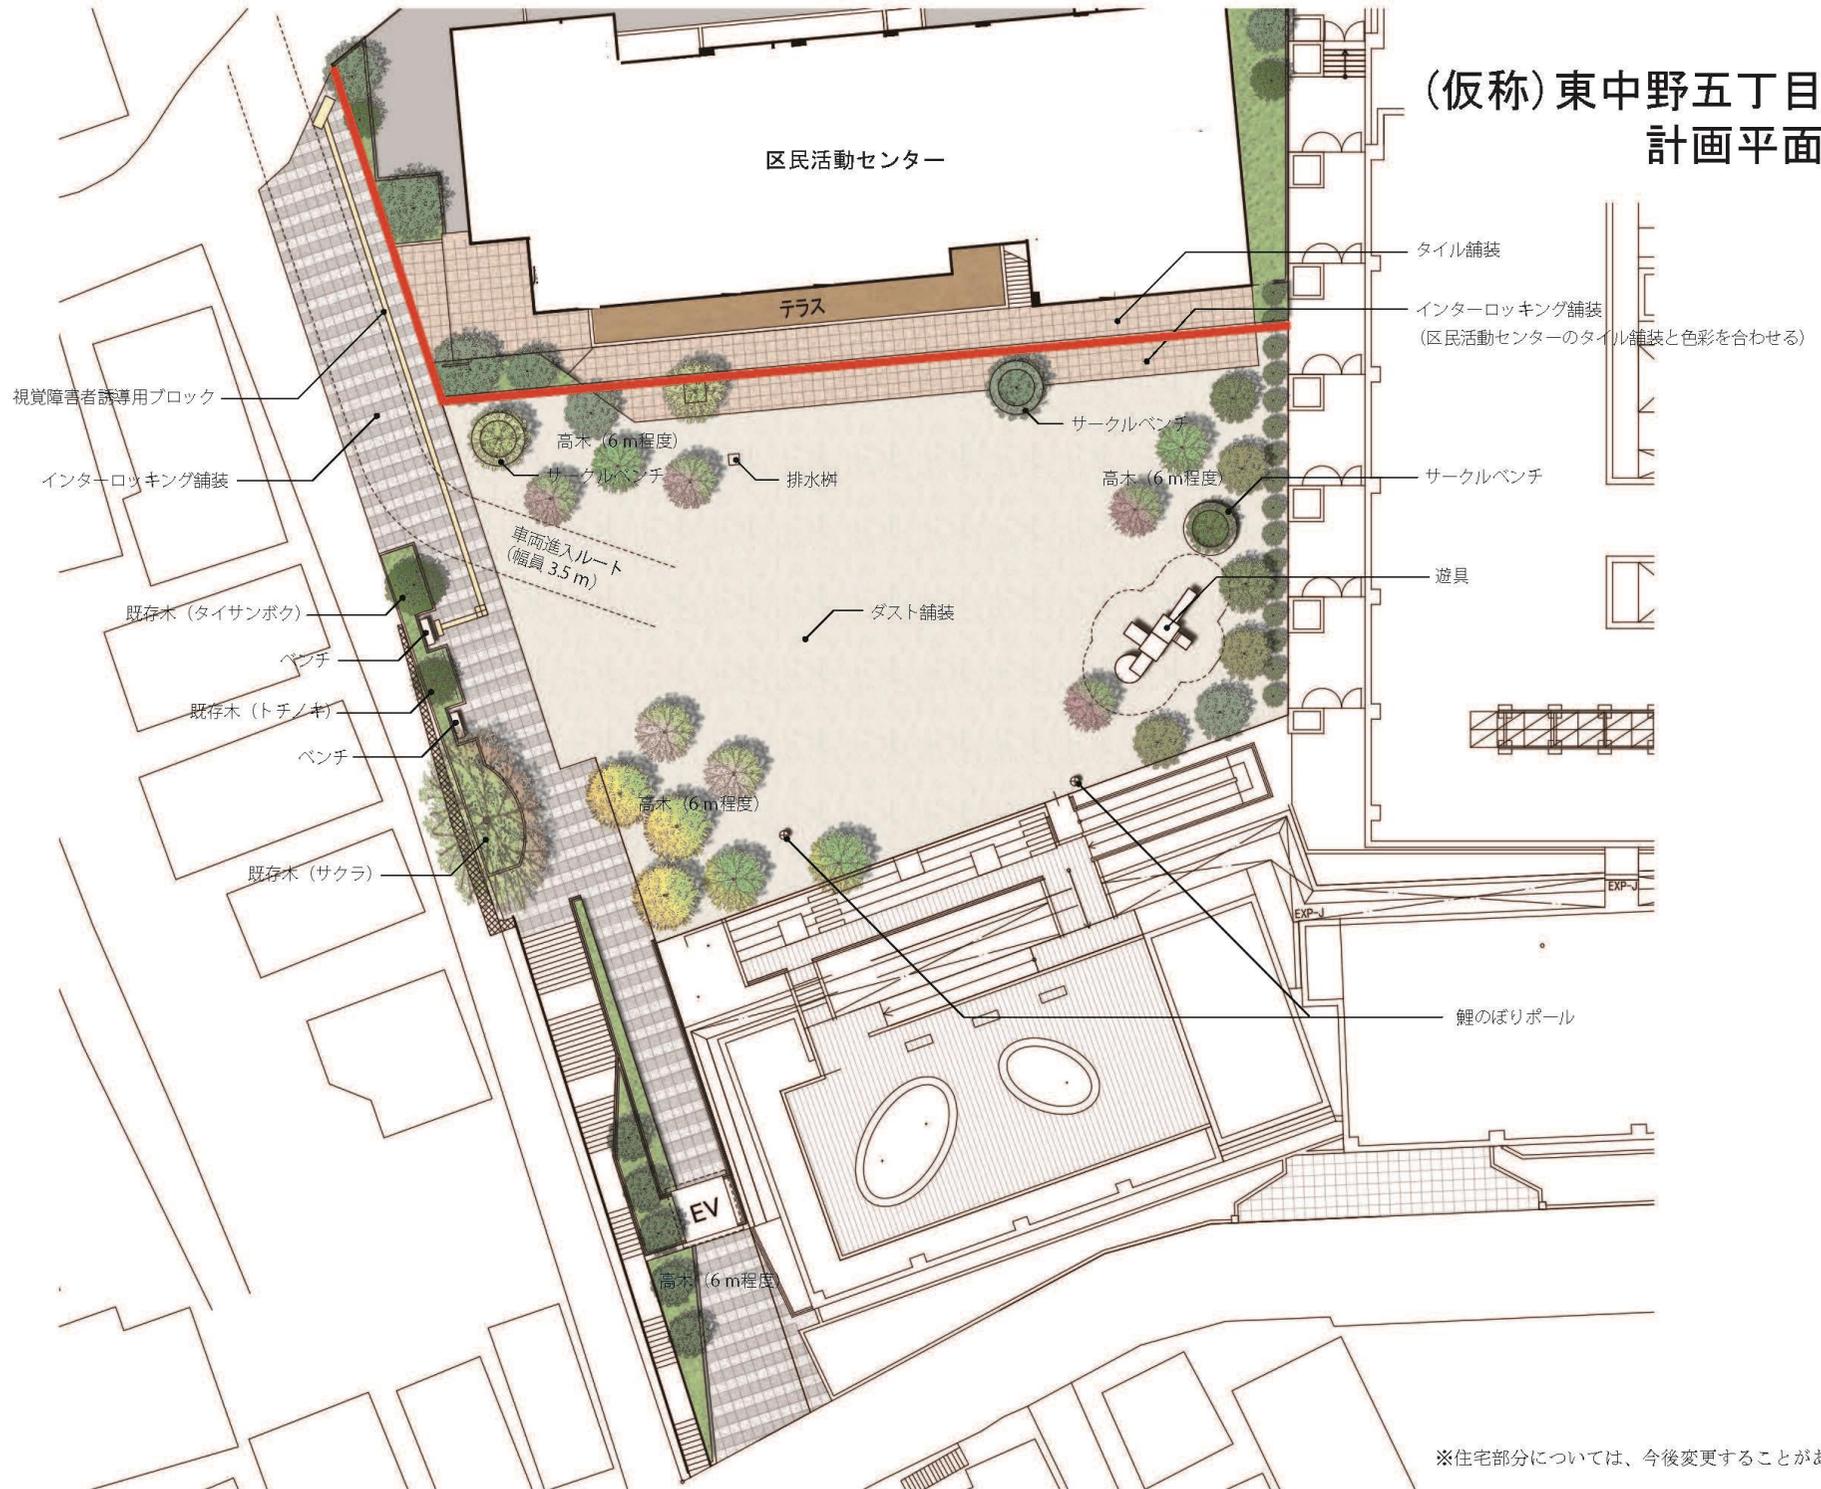

※住宅部分については、今後変更することがあります。