

平成18年(2006年)1月23日
建設委員会資料
都市整備部土木担当

妙正寺川の改修工事(水車上橋～葛橋、北原橋付近)について

水車上橋～葛橋


工事内容：葛橋下流から第五中学校校舎脇までの両岸の護岸工事(約77m)
西武新宿線第三妙正寺川橋梁の架替(コンクリート橋梁11m)
葛橋から第五中学校校庭途中までの右岸河川管理用通路の整備
(約110m)

工事期間：平成18年2月中旬から平成22年3月末まで


工事説明会日時：平成18年1月24日(火) 午後7時から8時半まで
区立第五中学校3Fドリームルーム

事業者：東京都


受託者：西武鉄道株式会社

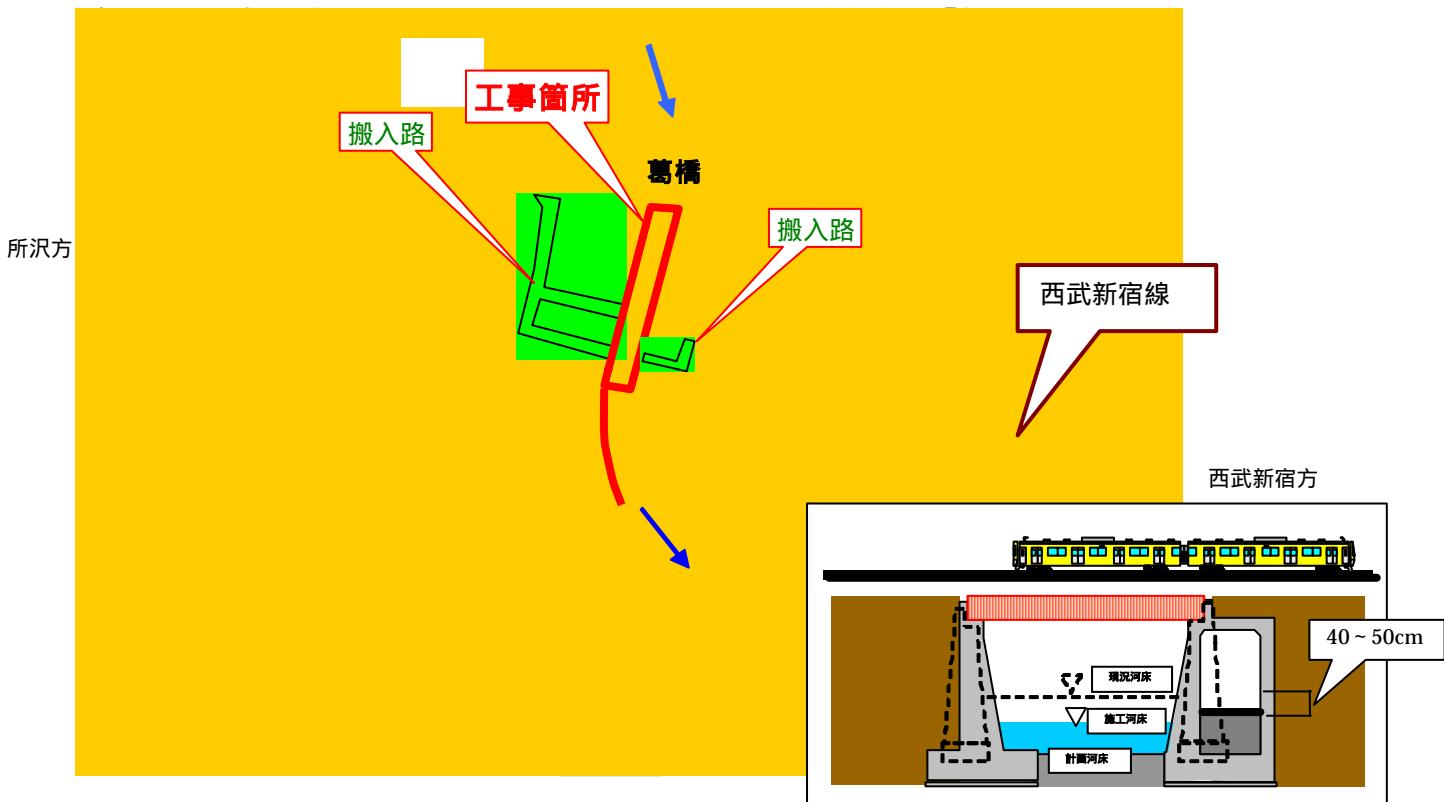

横断図 A-A
 $S=1/300$ (No. 1+18.015)

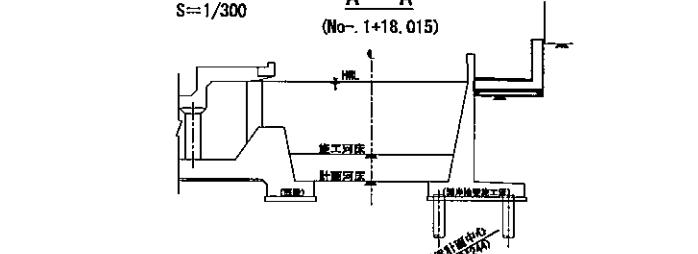

平面図 $s=1/400$

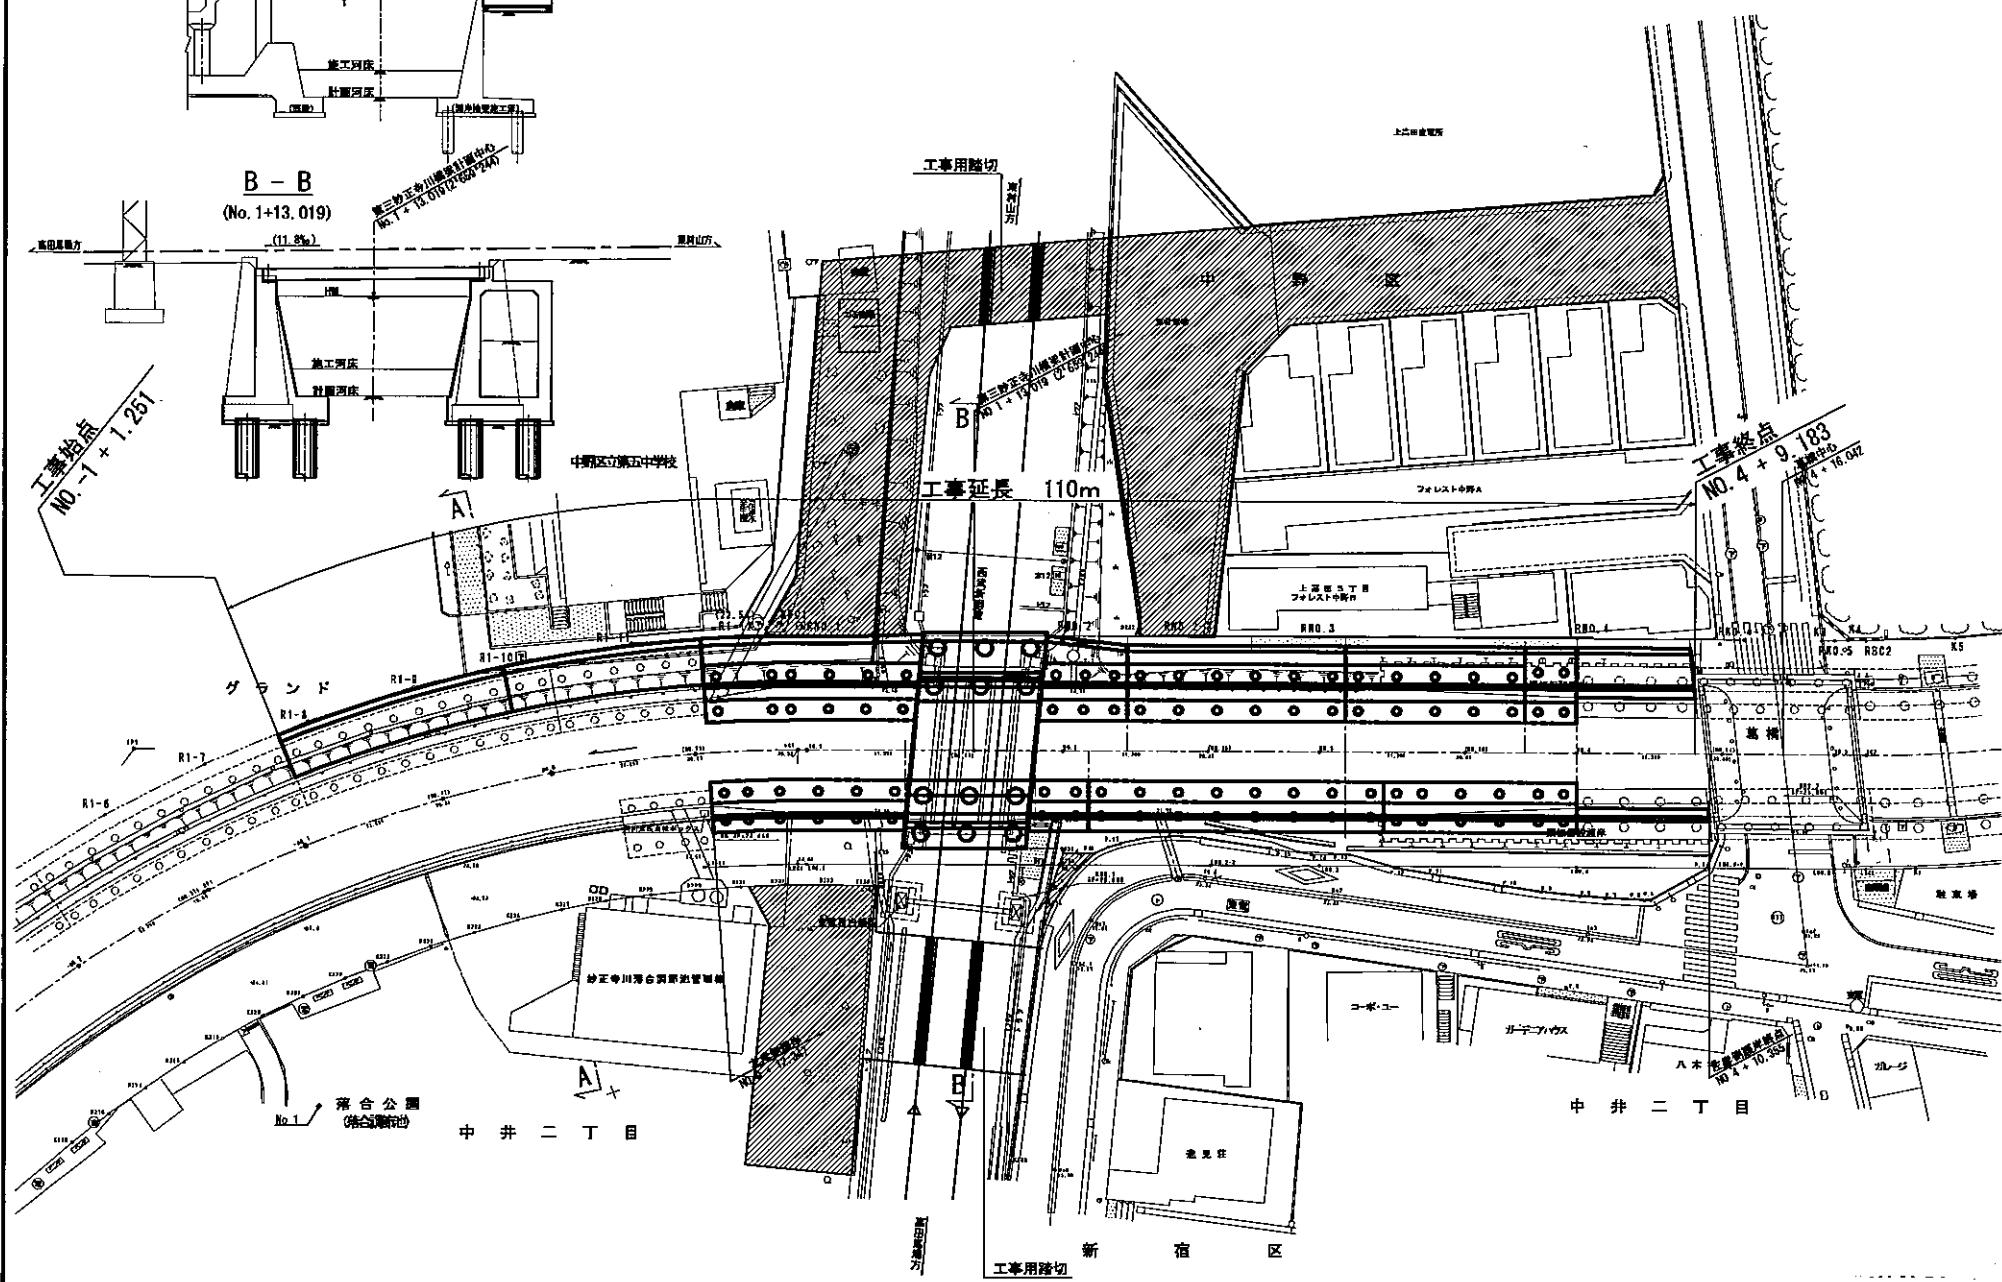

北原橋付近

工事内容：北原橋をはさんだ上下流部区間における護岸工事（約80m）
北原橋の架替


工事期間：平成18年2月中旬から平成19年3月末まで

工事説明会日時：平成18年2月上旬に開催予定

事業者：東京都



標準断面図

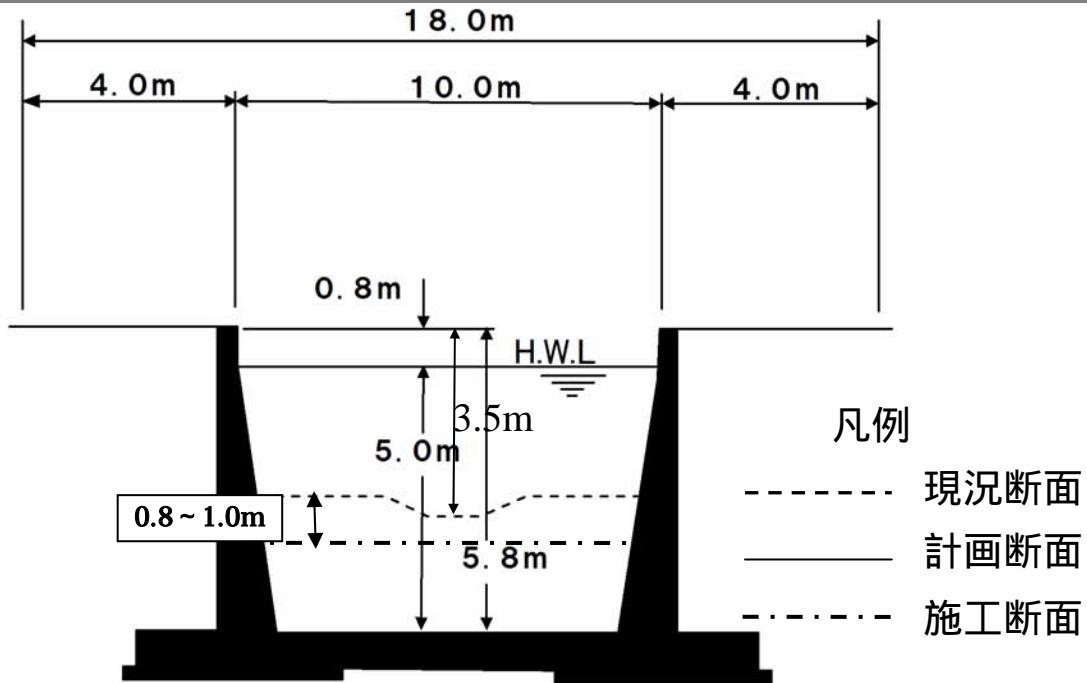

北原橋の架け替え

北原橋の架け替えにより、橋が拡幅されます。

6.6m 10.8m

