

中野駅北口駅前広場及び東西連絡路整備工事請負契約

(第55号議案)

工 事 名	中野駅北口駅前広場及び東西連絡路整備工事
工 事 場 所	中野区中野四丁目9番先～中野五丁目62番先
工 期	2012年3月15日まで
工事概要	1. 中野駅北口駅前広場整備工事 整備面積 約2700㎡(歩行者系広場) 1) 土木工事 ① 道路改良 ② 広場舗装 ③ 付属施設(照明灯、ガードパイプ、植栽) ④ 電気設備 2. 東西連絡路整備工事 1) 上部工 ① 工場製作(鋼単純鋼床版箱桁橋) ② 鋼橋架設工(有効幅員11m、橋長約32m) 2) 下部工 ① 橋台・橋脚 3. 建築設備工事 ① エスカレーター(上下) ② デッキ階段 ③ エレベーター(1基) ④ エスカレーターシェルター ⑤ 橋上シェルター ⑥ 南北シェルター

1. 契約金額 金999,600,000円
 本体価格 金952,000,000円
 消費税相当額 金47,600,000円

2. 契約者 静和・飛鳥建設共同企業体
 構成員(代表者) 静和工業株式会社 東京支店 東京支店長 木下盛三
 構成員 株式会社飛鳥 東京支店 取締役東京支店長 露崎俊二

3. 契約の方式 一般競争入札 地方自治法第234条第1項

4. 予定価格 金1,011,150,000円
 本体価格 金963,000,000円
 消費税相当額 金48,150,000円

5. 契約者の営業概要（上記2の建設共同企業体構成員）

名 称	静和工業株式会社 東京支店		
所 在 地	東京都調布市深大寺東町五丁目22番地11		
資 本 金	108,000千円		
営 業 年 数	58年		
契 約	中野区	件 名	-
		契 約 金 額	-
		工 期	-
実 績	他官公庁	件 名	東久留米市弥生一丁目2番地先から小平市花小金井二丁目3番地先間配水小管布設替工事 (東京都水道局 多摩水道改革推進本部 発注)
		契 約 金 額	146,685千円
		工 期	2010年12月10日

名 称	株式会社飛鳥 東京支店		
所 在 地	東京都中野区大和町一丁目15番3号		
資 本 金	100,000千円		
営 業 年 数	42年		
契 約	中野区	件 名	仮設駐輪場整備工事(その2)(工事第504号)
		契 約 金 額	27,543千円
		工 期	2011年2月21日
実 績	他官公庁	件 名	路面補修工事(3の23) (東京都建設局第三建設事務所 発注)
		契 約 金 額	47,124千円
		工 期	2010年4月20日

全体計画平面図



北東側道路から北口駅前広場を望む




※イメージ図

中野区役所から北口駅前広場を望む




※イメージ図

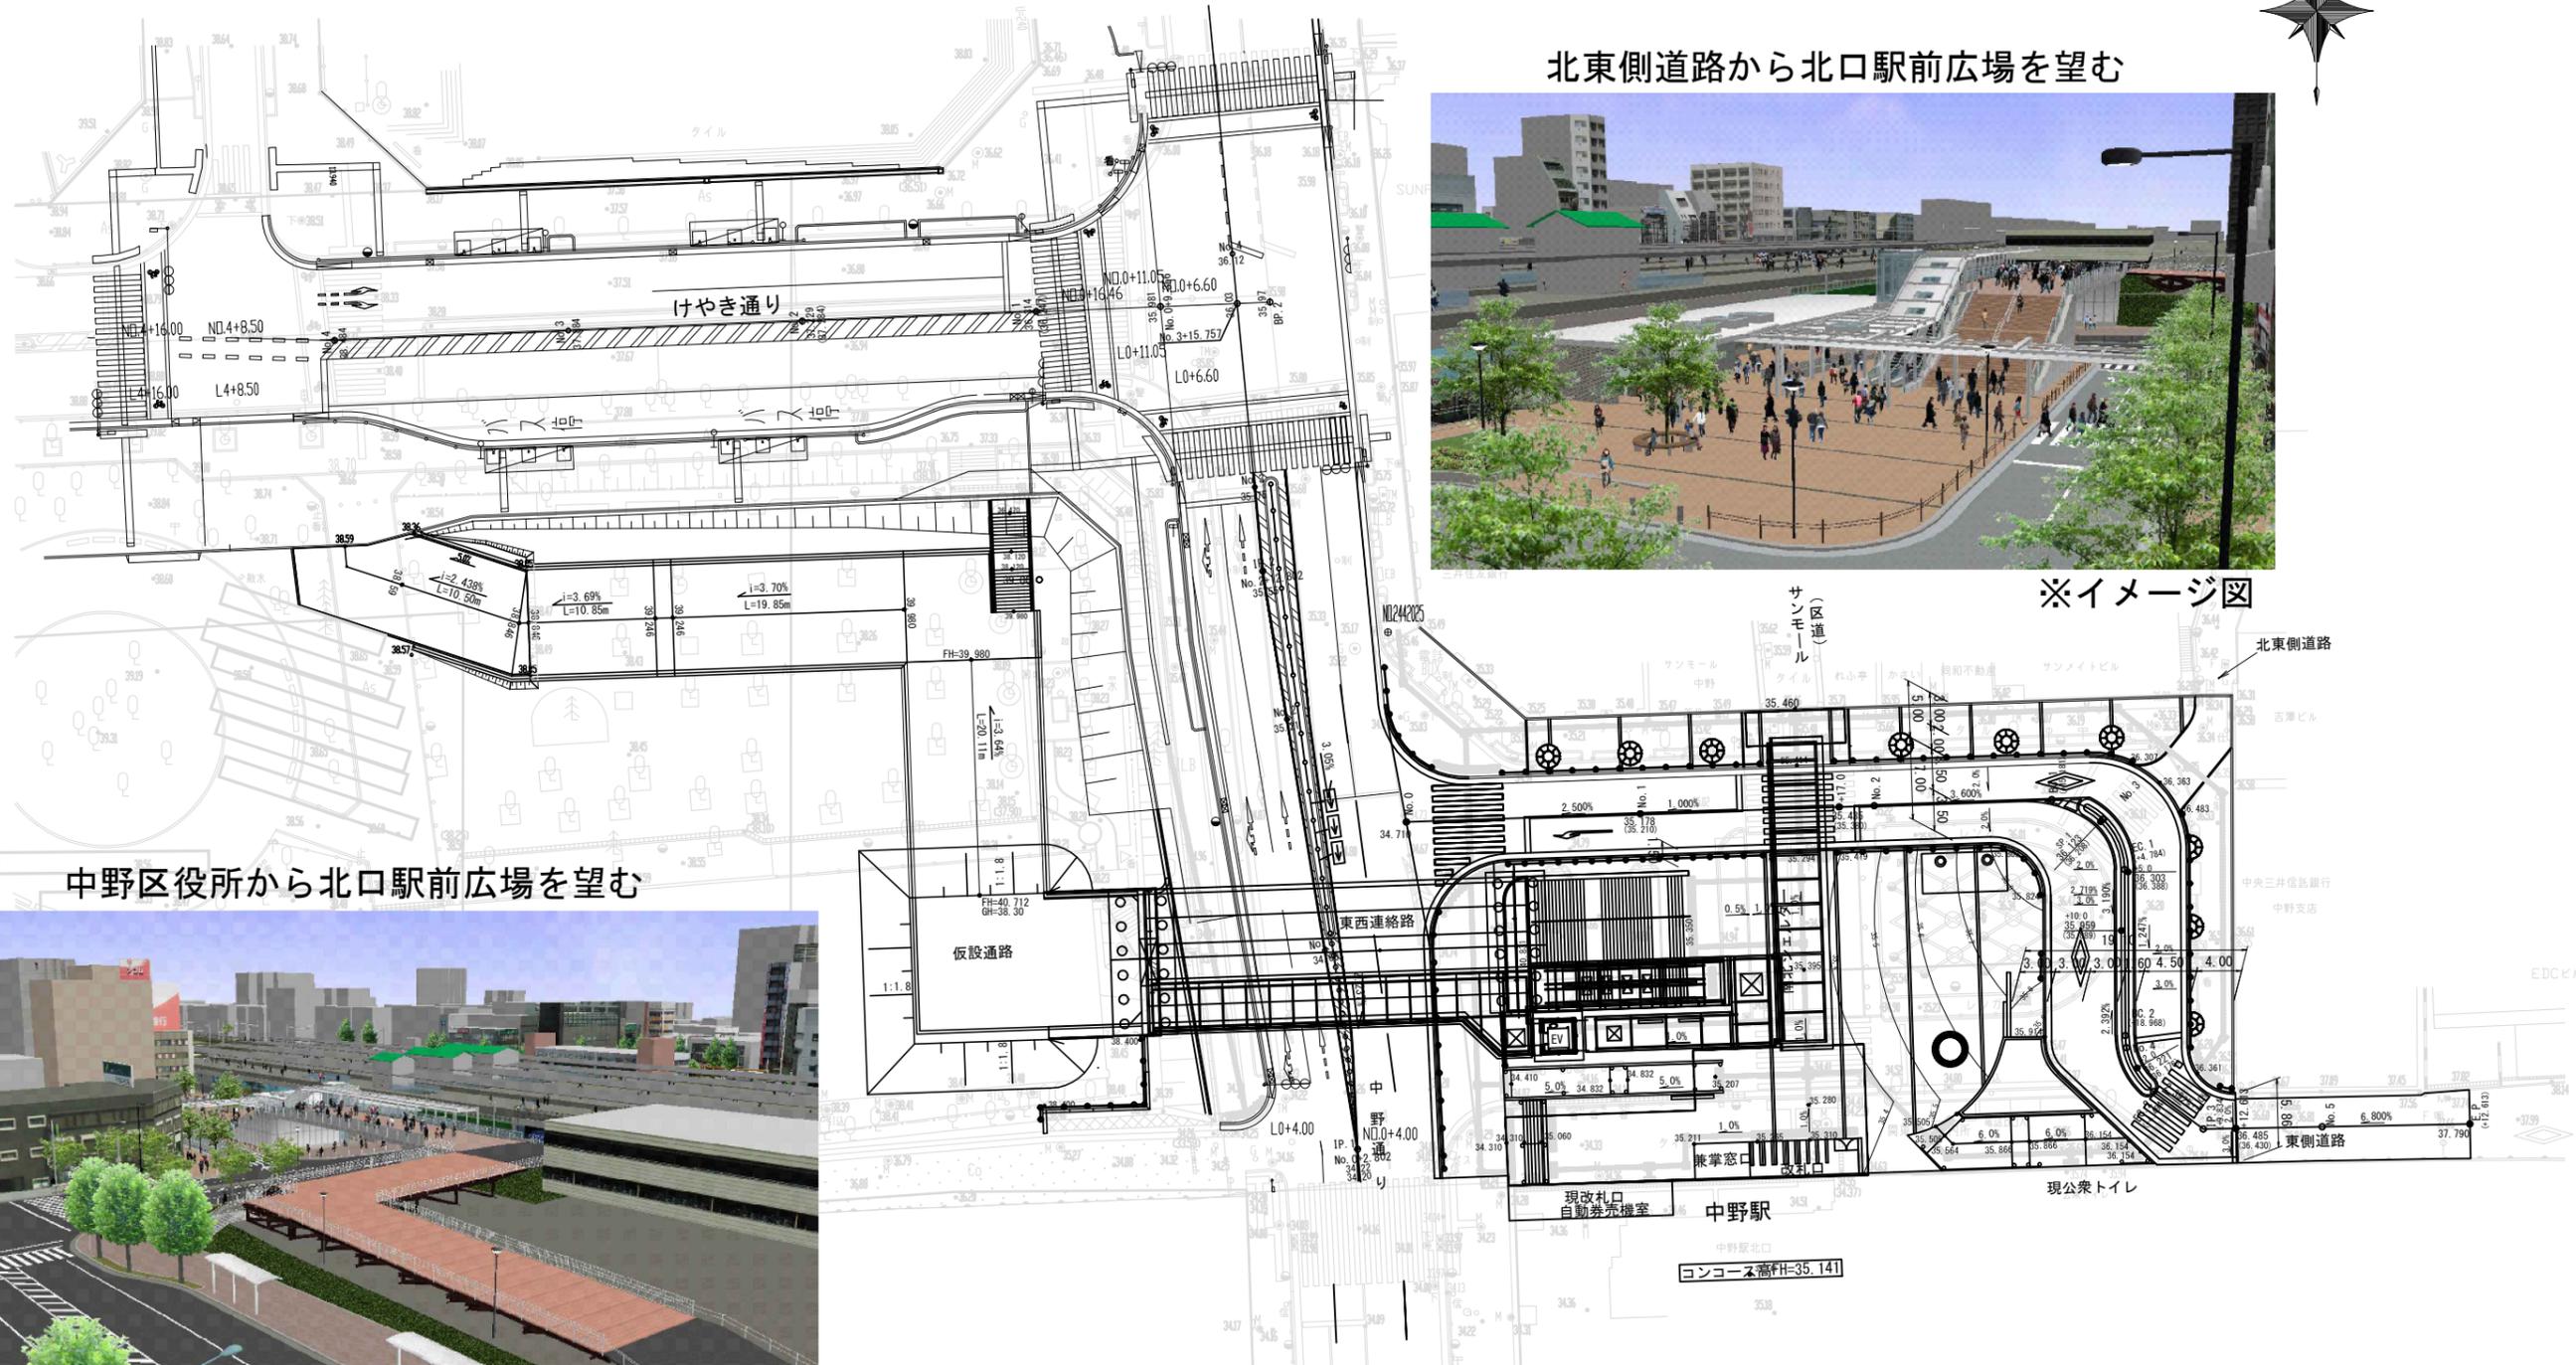

工事名	中野駅北口駅前広場及び東西連絡路整備工事
図面名	全体計画平面図
尺度	1:600 (A3)

東西標準断面図

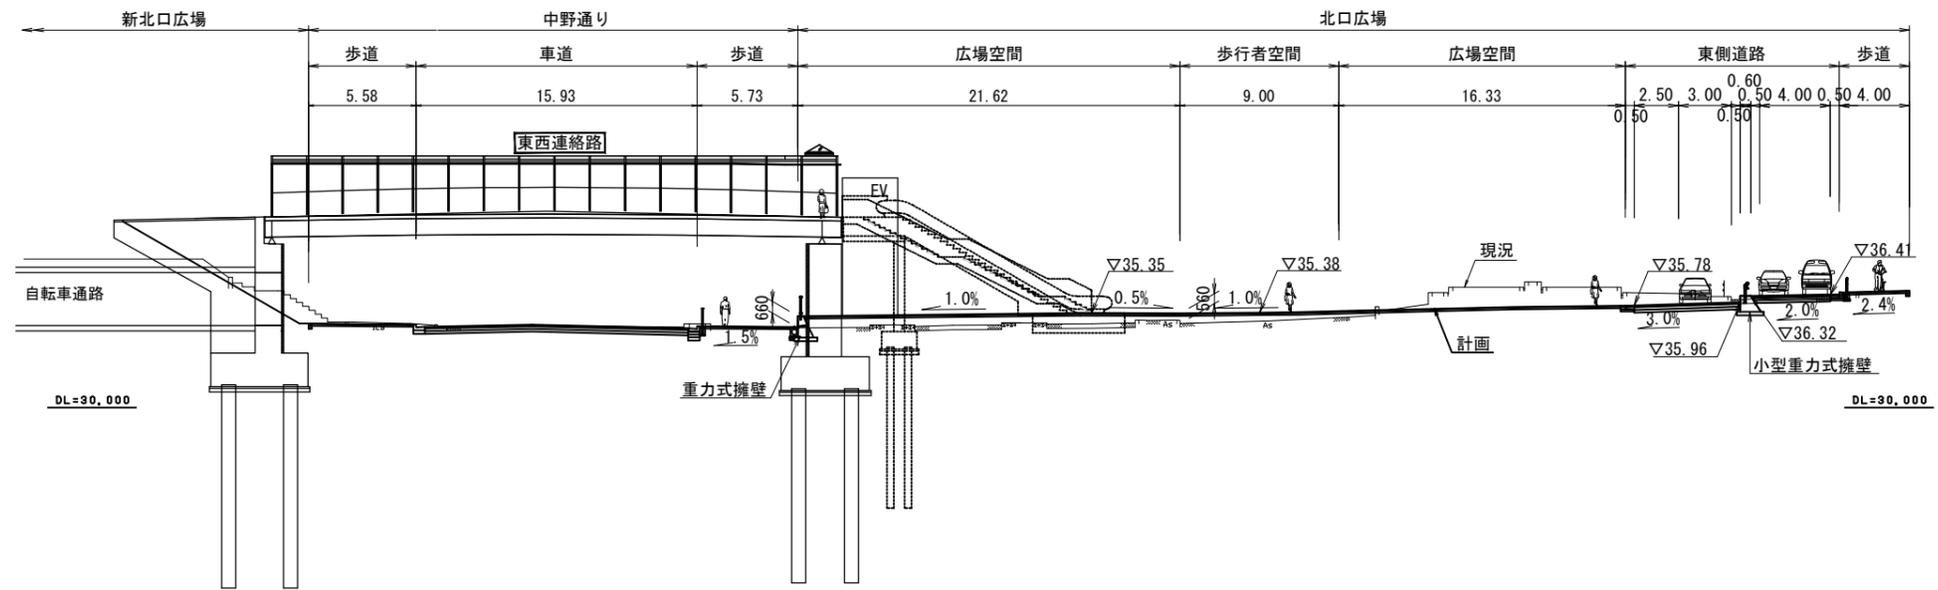

工事名	中野駅北口駅前広場及び東西連絡路整備工事
図面名	東西標準断面図
尺度	1:400 (A3)