

平成23年(2011年)6月28日

総務委員会資料

経営室経理担当

工事請負契約総括表

工事件名	工期	契約日	契約金額	契約者	契約の方法	予定価格	落札率 %	入札参加 事業者数
仮設バス停・歩行者空間等整備工事(工事第506号)	2011年 7月20日まで	2011年 2月21日	127,050,000円 (消費税相当額含)	株式会社飛鳥東京支店 (区内業者)	総合評価方式 (簡易型)	129,150,000円 (消費税相当額含)	98.3%	7者
中野通り線形変更等整備工事(工事第507号)	2011年 8月15日まで	2011年 2月21日	126,000,000円 (消費税相当額含)	新日本建設株式会社 (区内業者)	総合評価方式 (簡易型)	129,150,000円 (消費税相当額含)	97.5%	5者
警察大学校等跡地地区(仮称)中央部防災公園管理棟新築工事	2012年 3月15日まで	2011年 3月4日	100,485,000円 (消費税相当額含)	大和リース株式会社 東京本店 (区外業者)	総合評価方式 (特別簡易型)	100,905,000円 (消費税相当額含)	99.5%	4者
庁舎照明器具更新工事(第三期)	2011年 10月31日まで	2011年 5月9日	55,755,000円 (消費税相当額含)	株式会社中電工東京本部 (区外業者)	総合評価方式 (特別簡易型)	76,125,000円 (消費税相当額含)	73.2%	20者
谷戸小学校校舎耐震補強その他工事	2011年 10月28日まで	2011年 5月16日	140,827,600円 (消費税相当額含)	株式会社小河原建設 (区内業者)	総合評価方式 (簡易型)	176,400,000円 (消費税相当額含)	79.8%	8者

※工事場所、工事概要、契約者の概要、入札経過については、別添のとおり

仮設バス停・歩行者空間等整備工事(工事第506号)請負契約

工 事 名	仮設バス停・歩行者空間等整備工事(工事第506号)	
工 事 場 所	中野区中野四丁目8番先～9番先	
工 期	2011年7月20日まで	
工事概要	1. 仮設バス停・歩行者空間等整備 L=178m 1) 整地工 1.0式 2) 排水工 1.0式 3) 街きよ工 1.0式 4) 舗装工 1.0式 5) 区画線工 1.0式 6) 安全施設工 1.0式 7) 雑工作物工 1.0式 8) 撤去工 1.0式 9) 仮設工 1.0式 10) 植栽工 1.0式 11) 電気設備工 1.0式	2. 仮設駐輪場整備 A=約1900㎡ 1) 安全施設工 1.0式 2) 区画線工 1.0式 3) 舗装工 1.0式 4) 電気設備工 1.0式 5) 排水工 1.0式 6) 植栽工 1.0式 7) 撤去工 1.0式

1. 契約金額 金127,050,000円
 本体価格 金121,000,000円
 消費税相当額 金6,050,000円
2. 契約者 株式会社飛鳥 東京支店 取締役東京支店長 露崎俊二
3. 契約の方式 一般競争入札 地方自治法第234条第1項
4. 予定価格 金129,150,000円
 本体価格 金123,000,000円
 消費税相当額 金6,150,000円

5. 契約者の営業概要


名 称	株式会社飛鳥 東京支店	
所 在 地	東京都中野区大和町一丁目15番3号	
資 本 金	100,000千円	
営 業 年 数	42年	
契 約	中野区	件名 仮設駐輪場整備工事(その2)(工事第504号)
		契 約 金 額 27,543千円
		工 期 2011年2月21日
実 績	他官公庁	件名 路面補修工事(3の23) (東京都建設局第三建設事務所 発注)
		契 約 金 額 47,124千円
		工 期 2010年4月20日

入札経過調書				土木工事 契第 2010005482 号				
入札日時		平成23年 2月21日		午前10時 0分				
入札場所		電子入札サービス						
工事種別		土木工事						
件名		仮設バス停・歩行者空間等整備工事（工事第506号）						
工事場所		中野区中野四丁目8番先～9番先						
工期		～ 平成23年 7月20日						
工事概要		1. 仮設バス停・歩行者空間等整備 L=178m 1) 整地工 1.0式 2) 排水工 1.0式 3) 街きよ工 1.0式 4) 舗装工 1.0式 5) 区画線工 1.0式 6) 安全施設工 1.0式 7) 雑工作物工 1.0式 8) 撤去工 1.0式 9) 仮設工 1.0式 10) 植栽工 1.0式 11) 電気設備工 1.0式 2. 仮設駐輪場整備 A=約1900㎡ 1) 安全施設工 1.0式 2) 区画線工 1.0式 3) 舗装工 1.0式 4) 電気設備工 1.0式 5) 排水工 1.0式 6) 植栽工 1.0式 7) 撤去工 1.0式						
契約者		株式会社 飛鳥 東京支店		契約価格 (支払限度額)		¥127,050,000		
住所		東京都 中野区 大和町一丁目15番3号		比較価格		¥121,000,000		
契約方法 総合評価落札方式一般競争入札 根拠条文 地方自治法第234条第1項、地方自治法施行令第167条の10				予定価格		¥123,000,000 (消費税抜き)		
※比較価格は、消費税相当額を含まない金額である。※単価契約の場合は、契約価格を支払限度額と読みかえる。								
業者名		第1回金額	第2回金額	第3回金額	価格点	評価点	合計	摘要
株式会社 会川組 【区内】		¥133,000,000						
さかえ設備 株式会社 【区内】		¥136,000,000						
株式会社 飛鳥 東京支店 【区内】		¥121,000,000			0.8	22.0	22.8	落札
日本施工 株式会社 【区内】		¥123,000,000			0.0	10.0	10.0	
新日本建設 株式会社 【区内】		¥135,000,000						
新栄興業 株式会社 【区内】		¥138,000,000						
株式会社 宏稜建設 【区内】		¥138,000,000						

※価格点は少数点第二位以下を切り捨てる。

道路計画平面図 S=1:500 (A3)


案内図

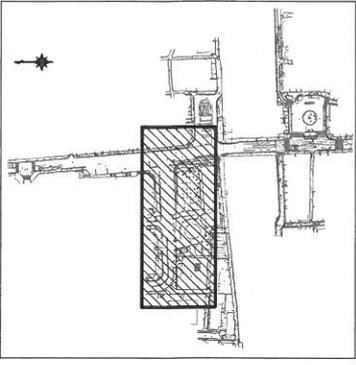

中野区役所前

中野サンプラザ前

中野区役所
 KPMI TP+39549m
 区役所基礎：ペイント

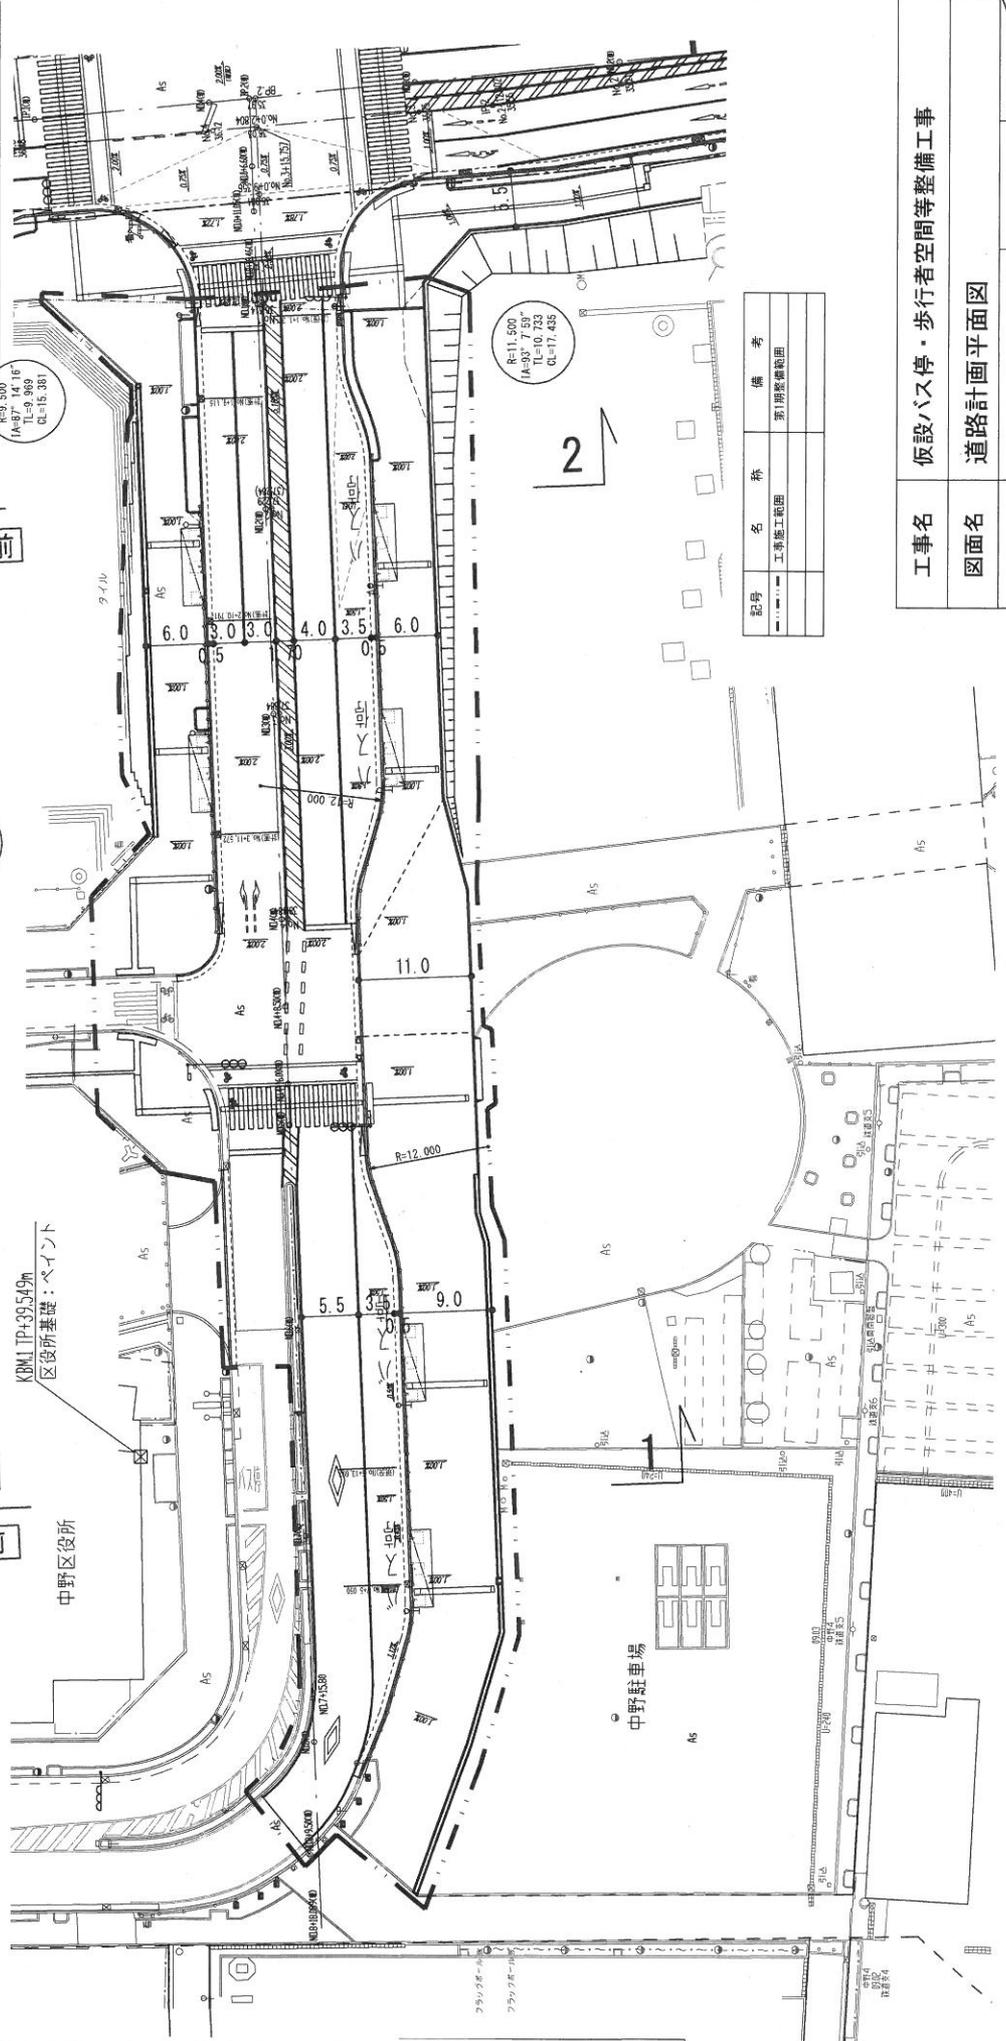

記号	名称	備考
---	工事施工範囲	
---	第一期整備範囲	

工事名 仮設バス停・歩行者空間等整備工事

図面名 道路計画平面図

尺度 1:500 (A3)

図面番号 2

49