

谷戸小学校校舎等改築工事請負契約

(第75号議案)

工事件名	谷戸小学校校舎等改築工事		
工事場所	中野区中野一丁目26番1号		
工期	2013年3月15日まで		
工事概要	建築工事 〔1〕校舎改築工事 鉄筋コンクリート 3階建て 建築面積 576.13㎡ 延べ床面積 1248.23㎡ 〔2〕キッズ・プラザ新築工事 鉄骨造 2階建て 建築面積 225.07㎡ 延べ床面積 391.79㎡		

1. 契約金額 金406,445,000円
 - 本体価格 金387,000,000円
 - 消費税相当額 金19,350,000円
 - 中間・完了検査手数料 金95,000円
2. 契約者 協永・明成建設共同企業体
 - 構成員(代表者) 協永建設株式会社 代表取締役 清水 和夫
 - 構成員 明成建設工業株式会社 代表取締役 西村 剛敏
3. 契約の方式 一般競争入札 地方自治法第234条第1項
4. 予定価格 金413,795,000円
 - 本体価格 金394,000,000円
 - 消費税相当額 金19,700,000円
 - 中間・完了検査手数料 金95,000円


5. 契約者の営業概要(上記2の建設共同企業体の構成員)

名 称	協永建設株式会社		
所 在 地	東京都中野区新井二丁目29番13号		
資 本 金	50,000千円		
営 業 年 数	57年		
契 約 実 績	中野区	件 名	母子生活支援施設建設工事
		契 約 金 額	434,700千円
		工 期	2010年3月17日
	他官公庁	件 名	東京大学(本郷)医学部3合館等改修工事
		契 約 金 額	729,750千円
		工 期	2008年6月13日
名 称	明成建設工業株式会社		
所 在 地	東京都中野区新井二丁目1番16号		
資 本 金	25,000千円		
営 業 年 数	63年		
契 約 実 績	中野区	件 名	療育センターアポロ園移転・改築工事
		契 約 金 額	213,150千円
		工 期	2010年3月17日
	他官公庁	件 名	東京大学(本郷)附属図書館等外壁改修その他工事
		契 約 金 額	35,490千円
		工 期	2010年3月29日



耐震補強工事施工中 ←

→ 改築部分

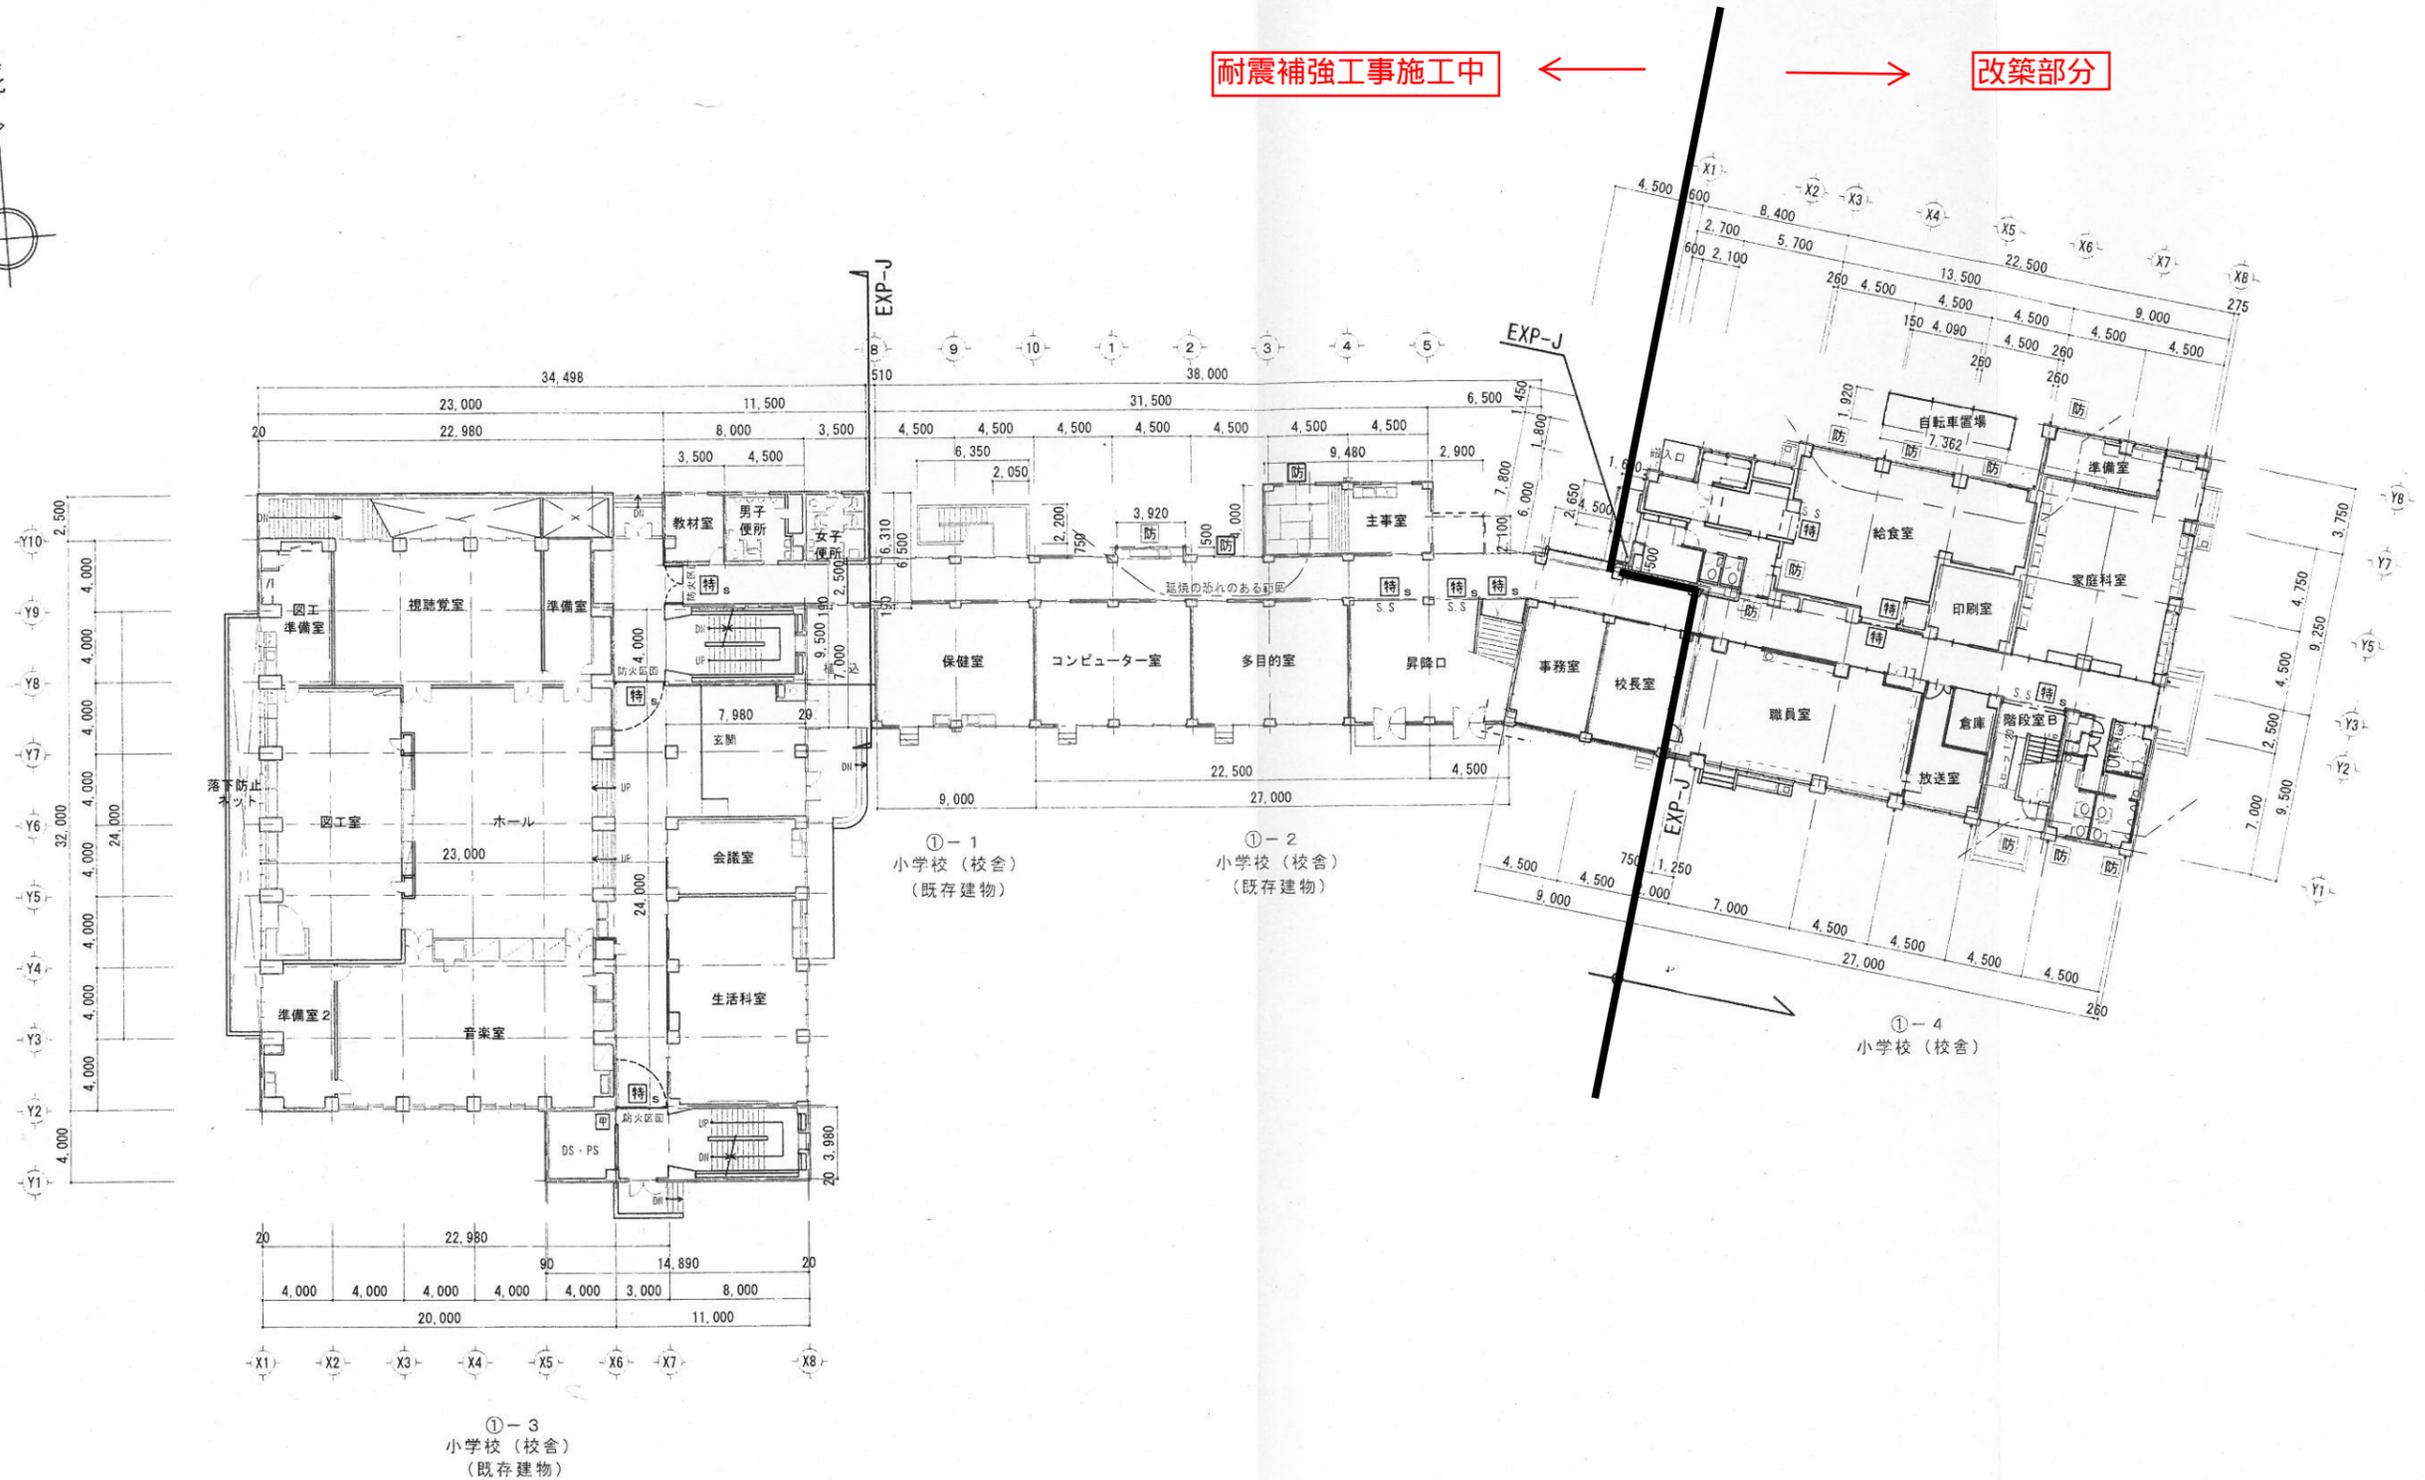

1階平面図 S= 1/200

凡例

記号	仕様
特s	特定防火設備 (臨時閉鎖式、感感)
特	特定防火設備 (常時閉鎖式)
防	防火設備
不	不燃扉
---	防火区画 (耐火区画)
---	防火上主要な開仕切り型
---	延焼の恐れのある範囲