

丸山小学校施設整備工事請負契約

(第24号議案)

|      |   |  |  |
|------|---|--|--|
| 工事件名 | 丸山小学校再編に伴う施設整備工事(第三期)   |  |  |
| 工事場所 | 中野区丸山一丁目17番1号   |  |  |
| 工 期  | 2011年11月30日まで   |  |  |
| 工事概要 | 施設整備(第三期)<br>A 建築工事<br>1. 外壁改修工事            アクリル弾性防水化粧材            4130.0㎡<br>2. 屋上防水改修工事       ウレタン塗膜露出防水            260.3㎡<br>3. 床改修工事                直張りフローリング材            1123.0㎡<br>床長尺塩ビシート                658.3㎡<br>4. 金属製建具改修工事      アルミニウム製建具                114.0か所<br>B. 電気設備工事            C. 機械設備工事 |  |  |

1. 契約金額      金194,250,000円  
                     本体価格          金185,000,000 円  
                     消費税相当額      金9,250,000 円
2. 契約者          武蔵野建設産業株式会社    代表取締役 新井 建喜
3. 契約の方式    一般競争入札                  地方自治法第234条
4. 予定価格      金237,300,000円  
                     本体価格          金226,000,000 円  
                     消費税相当額      金11,300,000 円

5. 契約者の営業概要

|                  |                   |         |                          |
|------------------|-------------------|---------|--------------------------|
| 名 称              | 武蔵野建設産業株式会社       |         |                          |
| 所 在 地            | 東京都中野区鷺宮三丁目22番10号 |         |                          |
| 資 本 金            | 30,000千円          |         |                          |
| 営 業 年 数          | 60年               |         |                          |
| 契<br>約<br>実<br>績 | 中<br>野<br>区       | 件 名     | 丸山小学校再編に伴う施設整備その他工事(第二期) |
|                  |                   | 契 約 金 額 | 157,500千円                |
|                  |                   | 工 期     | 2010年10月29日              |
|                  | 他<br>官<br>公<br>庁  | 件 名     | 日の出町団地1号棟他外壁修繕その他工事      |
|                  |                   | 契 約 金 額 | 172,326千円                |
|                  |                   | 工 期     | 2008年5月26日               |







案内図 S=1:5,000

中野区  
丸山一丁目  
緑野中学校 校庭

学校用倉庫棟  
別工事

学校用屋外便所棟  
別工事

ELV・昇降口  
別工事

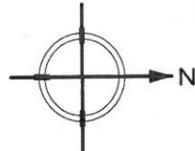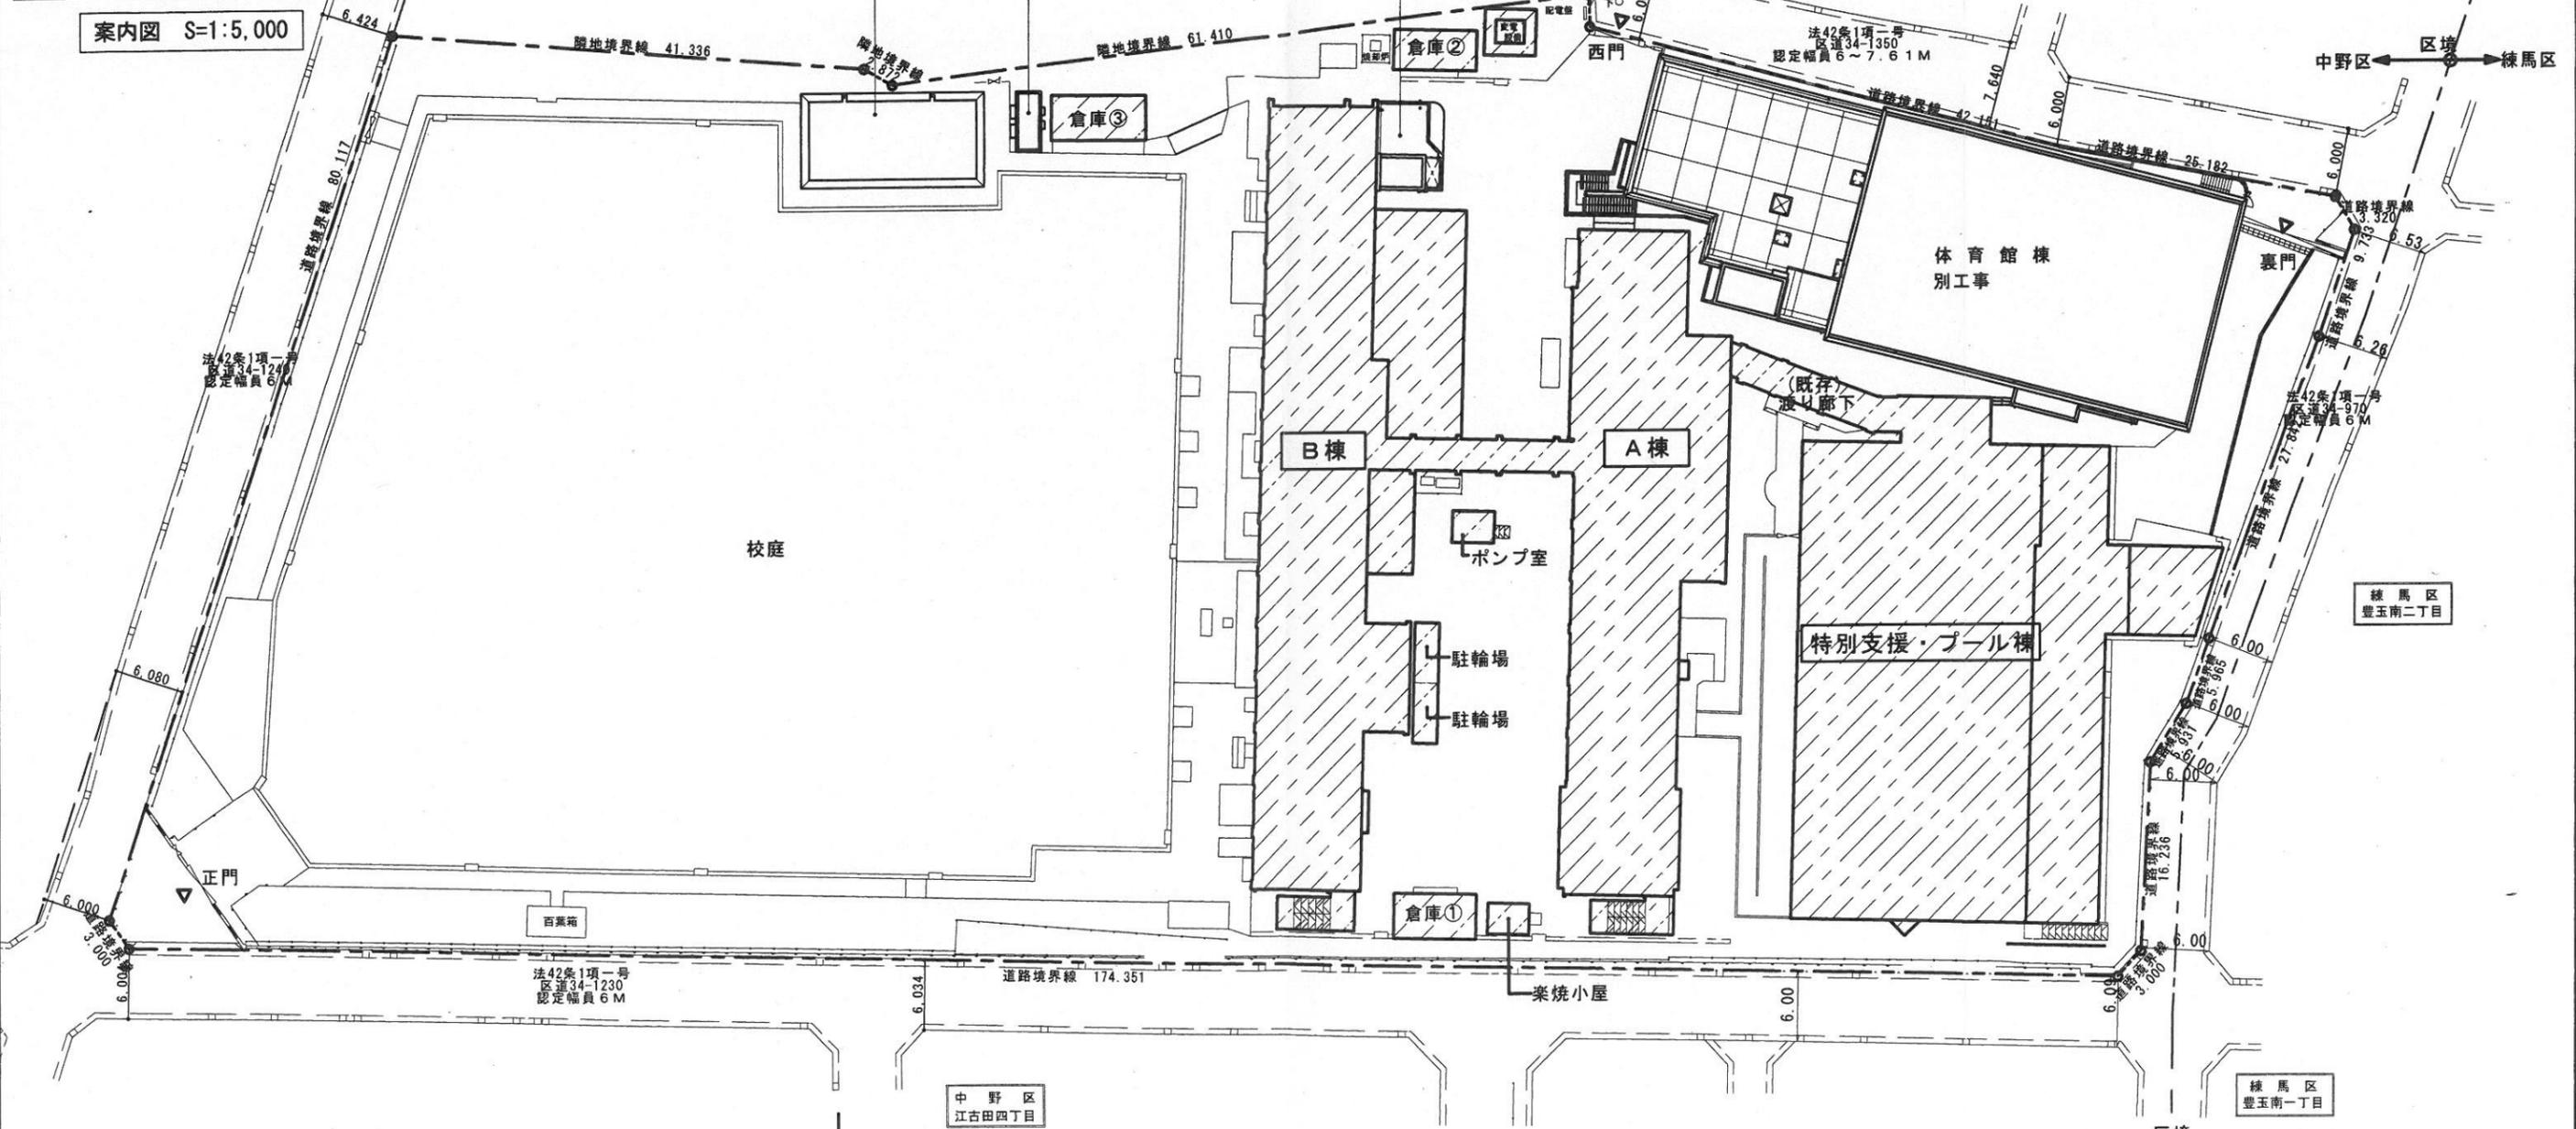

配置図 S=1:400

凡例  
 改修対象建物を示す

|                    |                             |                 |
|--------------------|-----------------------------|-----------------|
| 中野区<br>財産管理<br>経営室 | 丸山小学校再編に伴う施設整備その他工事（第三期）設計図 |                 |
|                    | 案内図・配置図                     | 縮尺 1:5000 1:400 |
|                    | 2010年12月                    | 図面番号 A-03       |