

令和4年(2022年)11月7日
厚生委員会資料
地域支えあい推進部地域活動推進課
地域支えあい推進部中部すこやか福祉センター

昭和区民活動センター建替整備基本計画の検討案について

昭和区民活動センターの建替整備については、今年度基本計画を策定する予定であるが、このたび基本計画の検討案をとりまとめたので報告する。

1 検討案

地上2階、地下1階の3層構造

延床面積 約1,100㎡

主要施設 集会室(音楽室、多目的室含む)、地域集会室、事務室、
ホール(ロビー)

詳細は別紙検討案のとおり

2 今後の検討の進め方



本検討案について、地域団体(区民活動センター運営委員会建替え部会)に説明する。
地域団体からの意見及び、12月以降に実施する予定の基本計画案に係る地域説明会
における意見等を踏まえ基本計画を策定する。

3 今後のスケジュール


令和4年	11月	本検討案について地域団体へ説明
	12月	厚生委員会報告(地域団体からの意見及び基本計画案)
	12月～1月	地域説明会(基本計画案)
令和5年	3月	厚生委員会報告(基本計画策定)
令和5年度		基本設計・実施設計(～6年度)

昭和区民活動センター建替整備基本計画案作成
検討案(10月末時点)


別紙

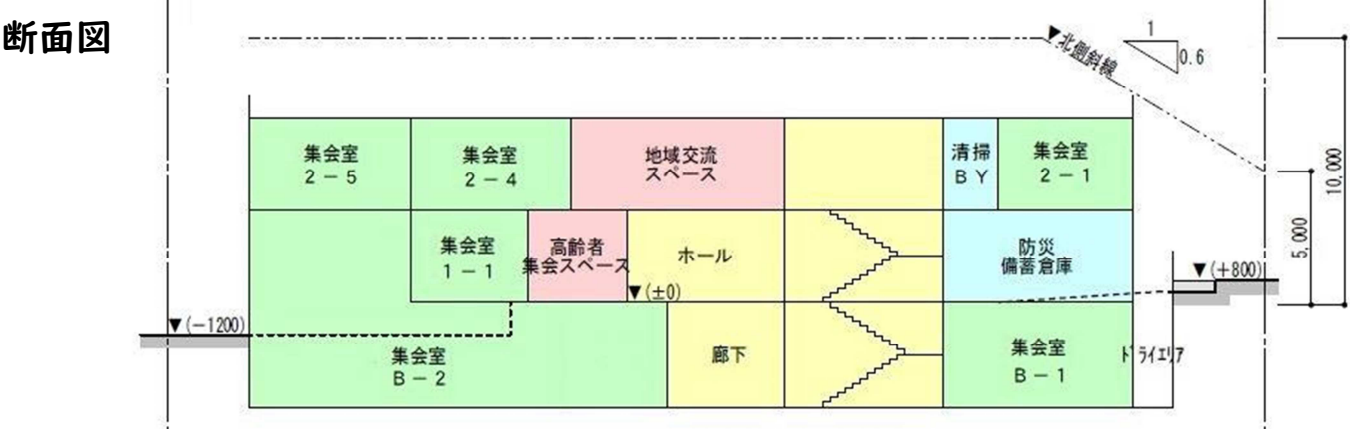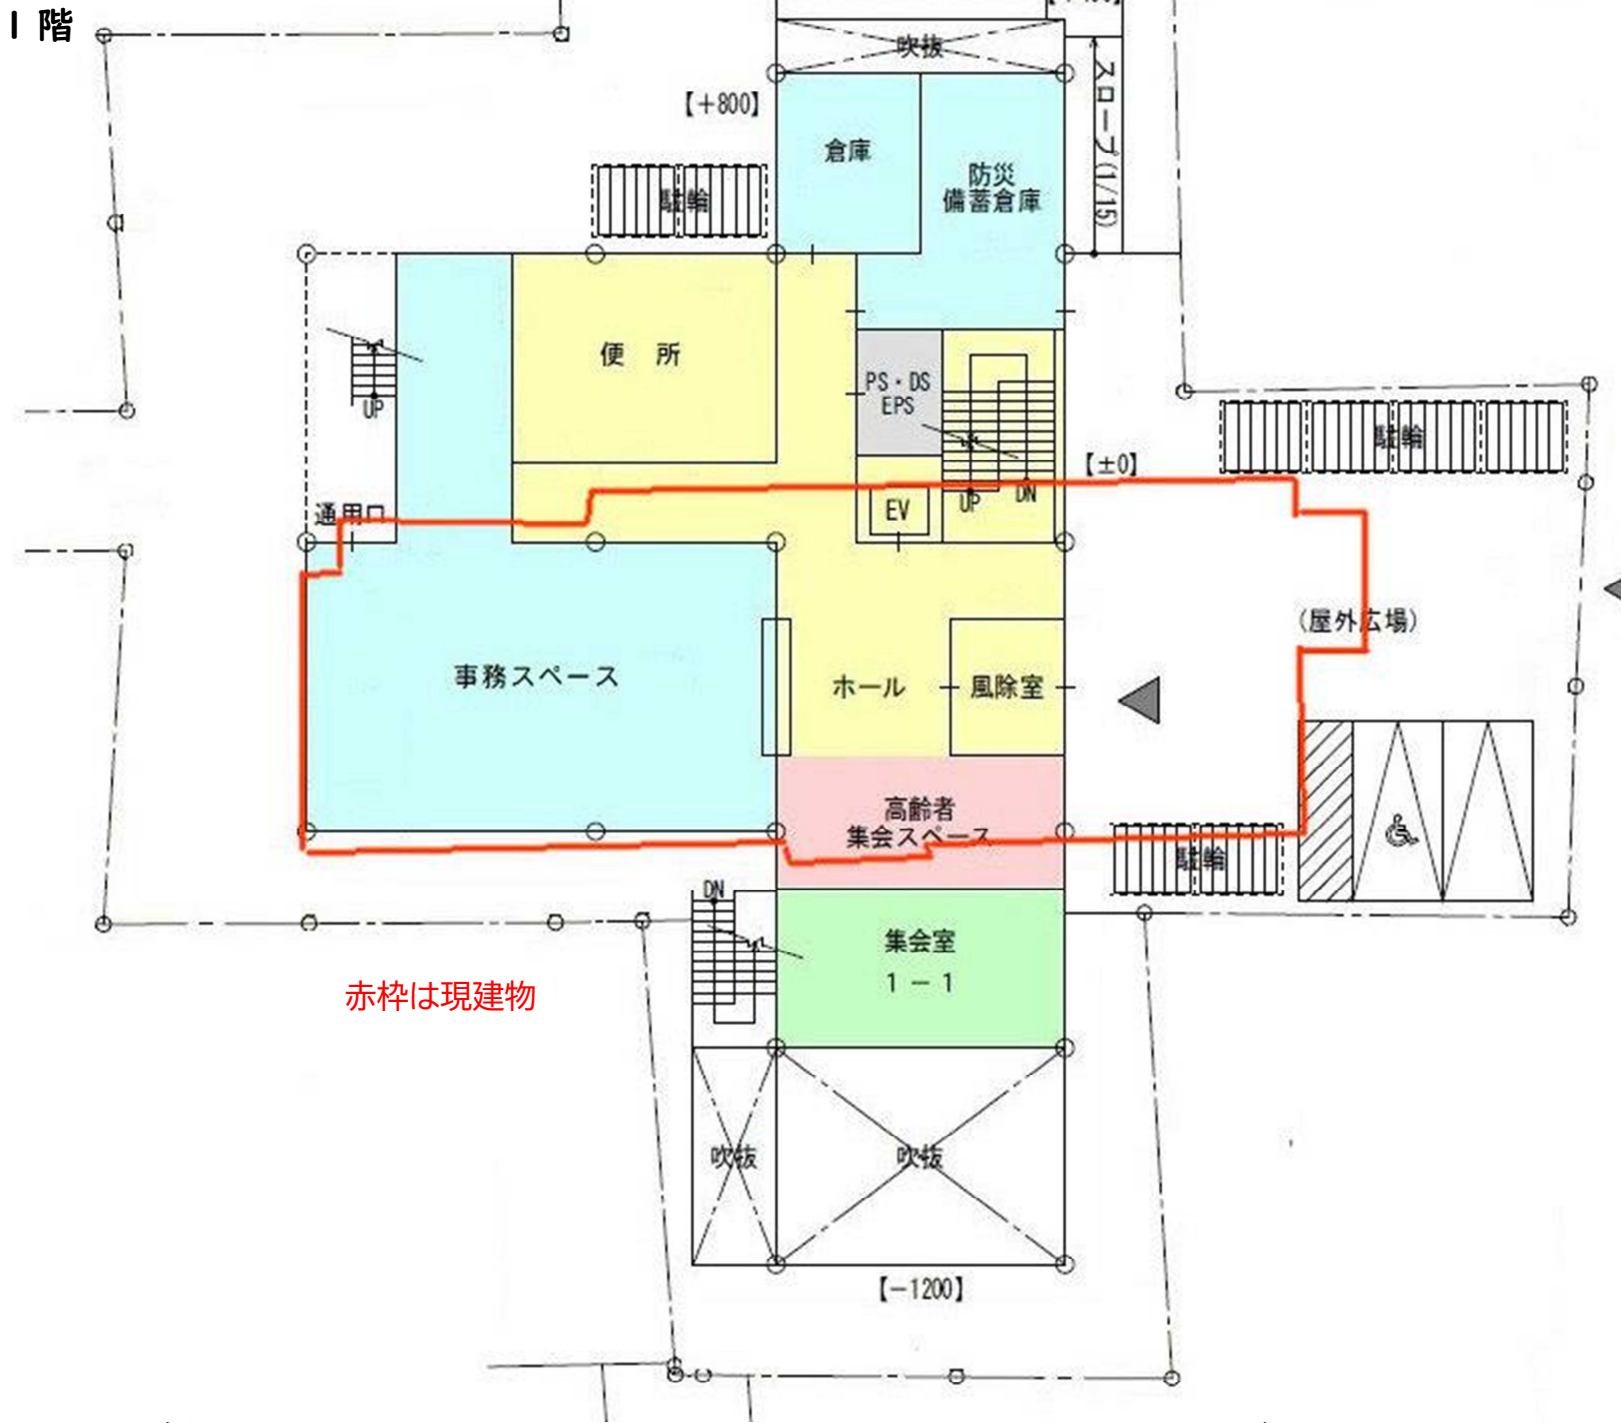

地階

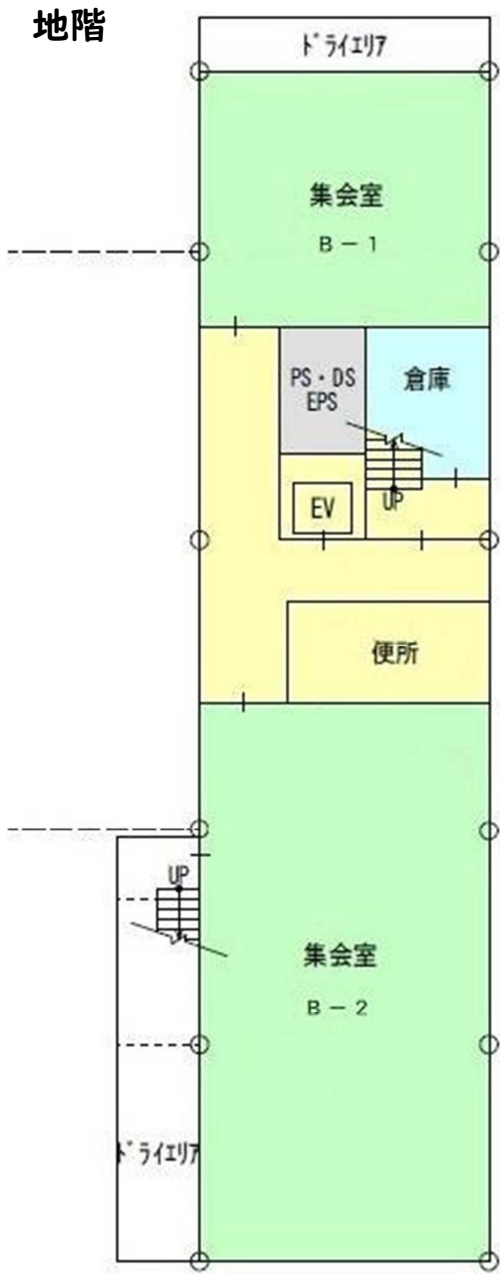

2 階

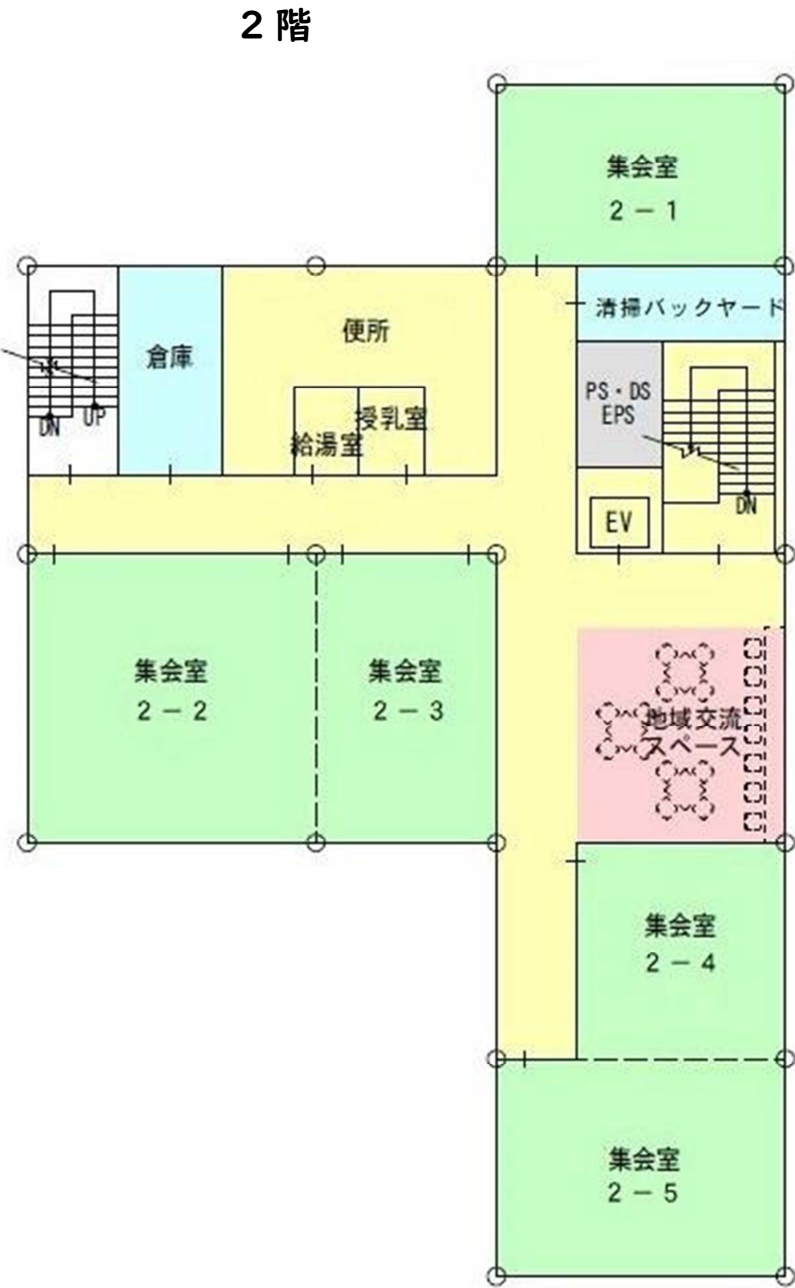

面積比較表

現況	m ²	畳
洋室 1 号	28.5	—
2 階		
洋室 2 号 (調理)	33.2	—
2 階		
洋室 3 号 2 階	76	—
和室 1 階	34.7	21
高齢者集会室 1 階	24.8	15
地域活動室 2 階	18	—
合計	215.2	36

※概算

検討案	m ²	畳
2-2	64	—
2-3	40	—
2-4 (調理)	34	—
2-5	48	—
B-2 (多目的室)	124	—
B-1 (音楽室)	56	—
1-1 (和室)	35	21
高齢者集会スペース 1 階	26	16
2-1 (地域活動室)	40	—
合計	467	37