

(仮称)キッズ・プラザ上鷺宮の整備について

キッズ・プラザは、校舎建替にあわせ全小学校に整備していく計画である。

上鷺宮小学校は、建替計画が未定であったが、敷地拡張により整備が可能であると判断したため、以下のとおり上鷺宮小学校内へのキッズ・プラザ整備に向けて検討を進める。

1 整備方法

キッズ・プラザを上鷺宮小学校敷地内の農園として活用している場所に、小学校校舎の別棟として整備し、農園は拡張地へ移設する。

令和5年度は、整備に向けた詳細な設計等を行うとともに、拡張地への農園の整備を先行して行う。

2 施設の内容


活動室、事務室、トイレ及び学童クラブ室等

3 設置場所

別紙のとおり

4 スケジュール

令和5年度	詳細設計及び建設の手法の検討 拡張地に農園整備
令和6年度	各種行政手続き等
令和7年度	キッズ・プラザ棟工事着工
令和8年4月	キッズ・プラザ開設

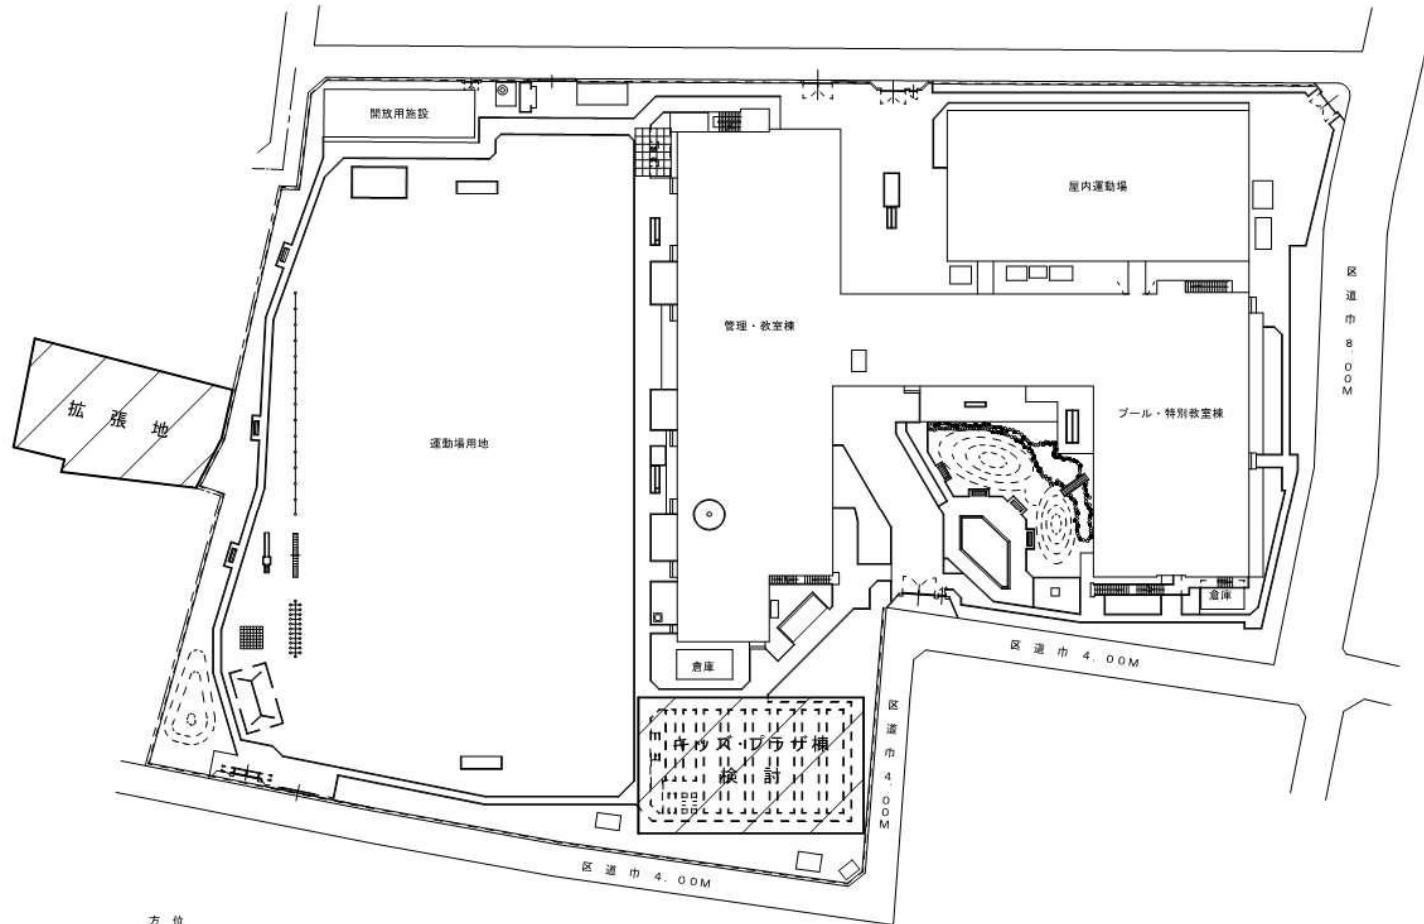

中野区 子ども教育部	育成活動推進課	キッズ・プラザ上鷺宮 整備計画案	計画図
	施設配置図		縮尺 S=1/600 (A3)
	2023年 1月		図面番号