

令和7年（2025年）9月1日
子ども文教委員会資料
教育委員会事務局子ども教育施設課

北原小学校新校舎等整備について

北原小学校新校舎等整備については、令和6年中野区議会第三回定例会で採択された第1号請願「北原小学校の改築に際し、地域の意見を踏まえた校庭の仕様にすることについて」も踏まえ、検討を重ねてきた。

については、北原小学校改築推進委員会での協議状況について、以下のとおり報告する。

1 改築推進委員会での主な協議事項

改築推進委員会	主な協議事項
第4回 (令和7年5月20日)	・新校舎の基本配置（基本構想・基本計画からの変更点の説明）
第5回 (令和7年7月30日)	・新校舎の基本配置（第4回改築推進委員会からの変更点の説明） ・新校舎整備における主な安全対策 ・校舎の解体工事・新築工事に伴う、既存樹木・新植樹木の取り扱い

2 新校舎の基本配置（案）

別添のとおり

【改築推進委員会等での協議を踏まえ変更・整理した主な事項】

- 1階中央部に、学年単位での活動やキッズ・プラザの活動場所としても使用できる北原オープンスペースを整備
- 地下を有効活用することにより、地上部の受水槽を移設するとともに、倉庫や幅広な会議室を新たに整備
- 児童の動線を踏まえた2つの階段を、校舎の東西に配置
- 教育相談室は、保健室の隣に配置することにより、保健室との連携を推進していくとともに、児童が利用しやすい環境を整備
- 職員更衣室や印刷室を職員室内に集約のうえ配置

3 既存樹木の取り扱いについて

校地内の既存樹木については、校舎の解体工事及び新築工事の範囲に干渉しているため、伐採をしないと工事に支障が生じてしまう。新校舎においては新たに植樹のうえ、緑化環境を整備していく。


4 今後のスケジュール（予定）

令和7年9月末 基本設計（案）とりまとめ

令和7年10月 基本設計（案）の地域説明

令和7年11月 基本設計とりまとめ

平面図（配置図・1階）

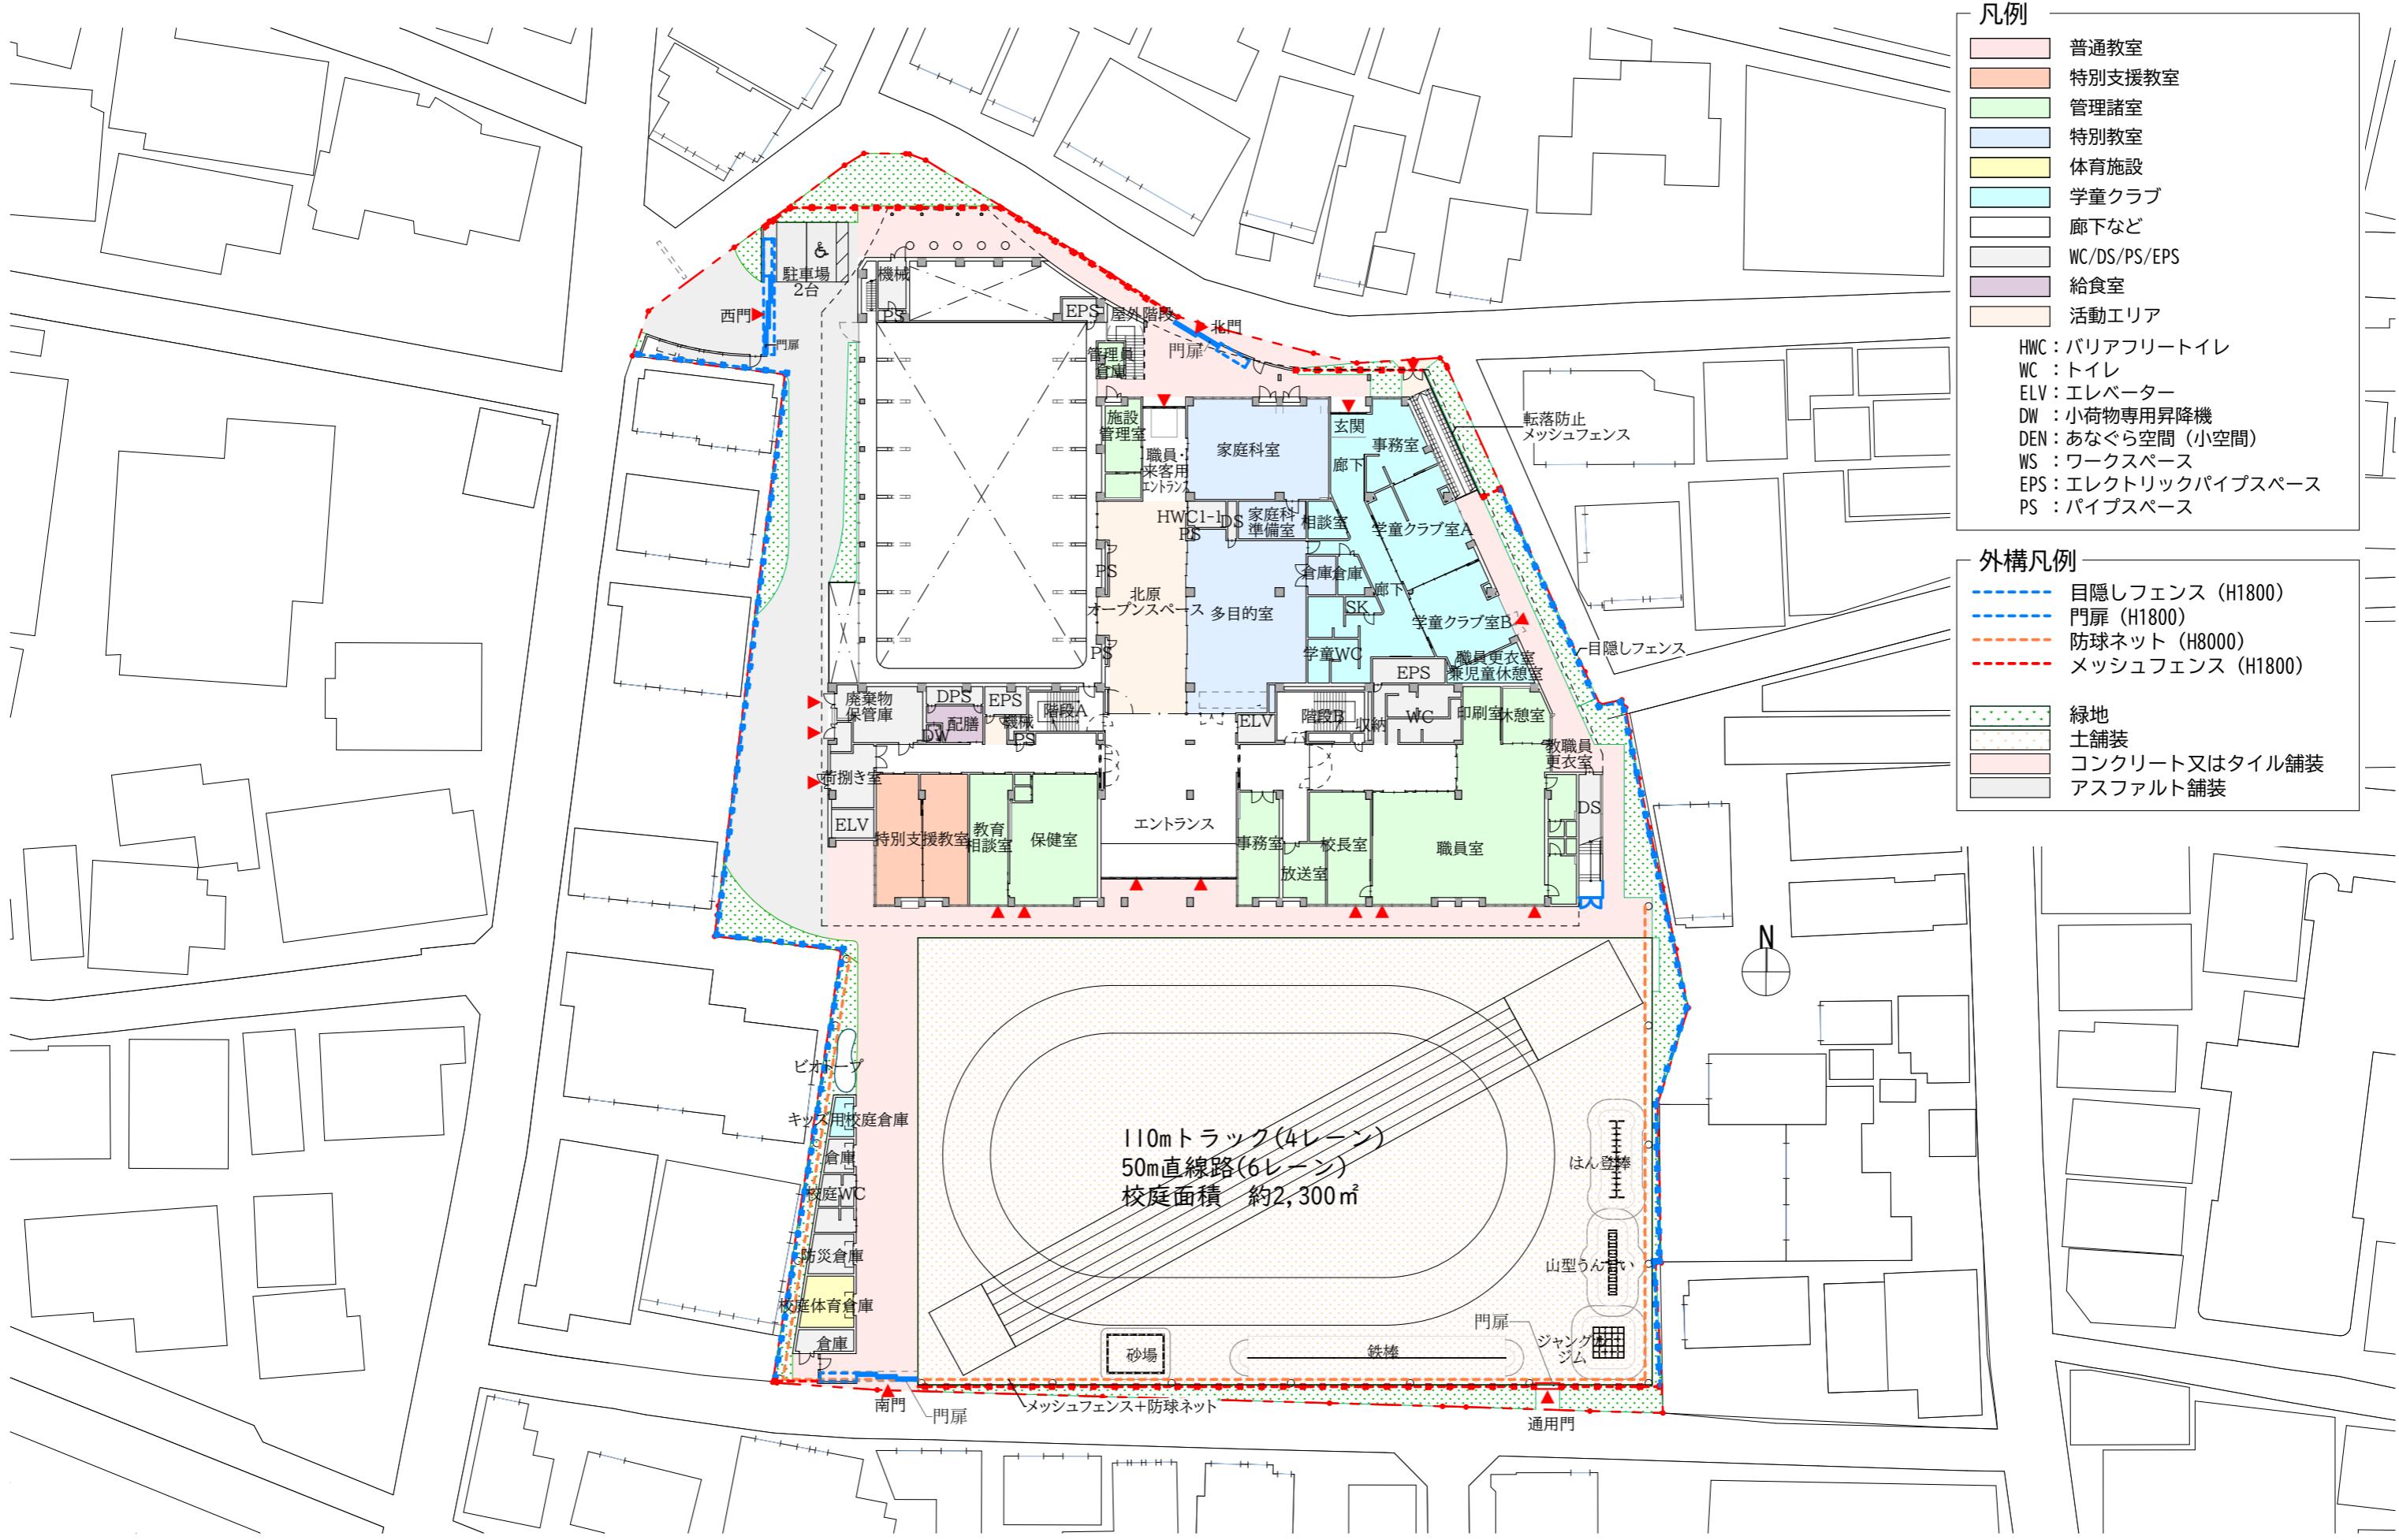

平面図（配置図・1階） S=1:500


平面図（地下1階）




平面図（地下1階）

S=1:300

平面図（1階）

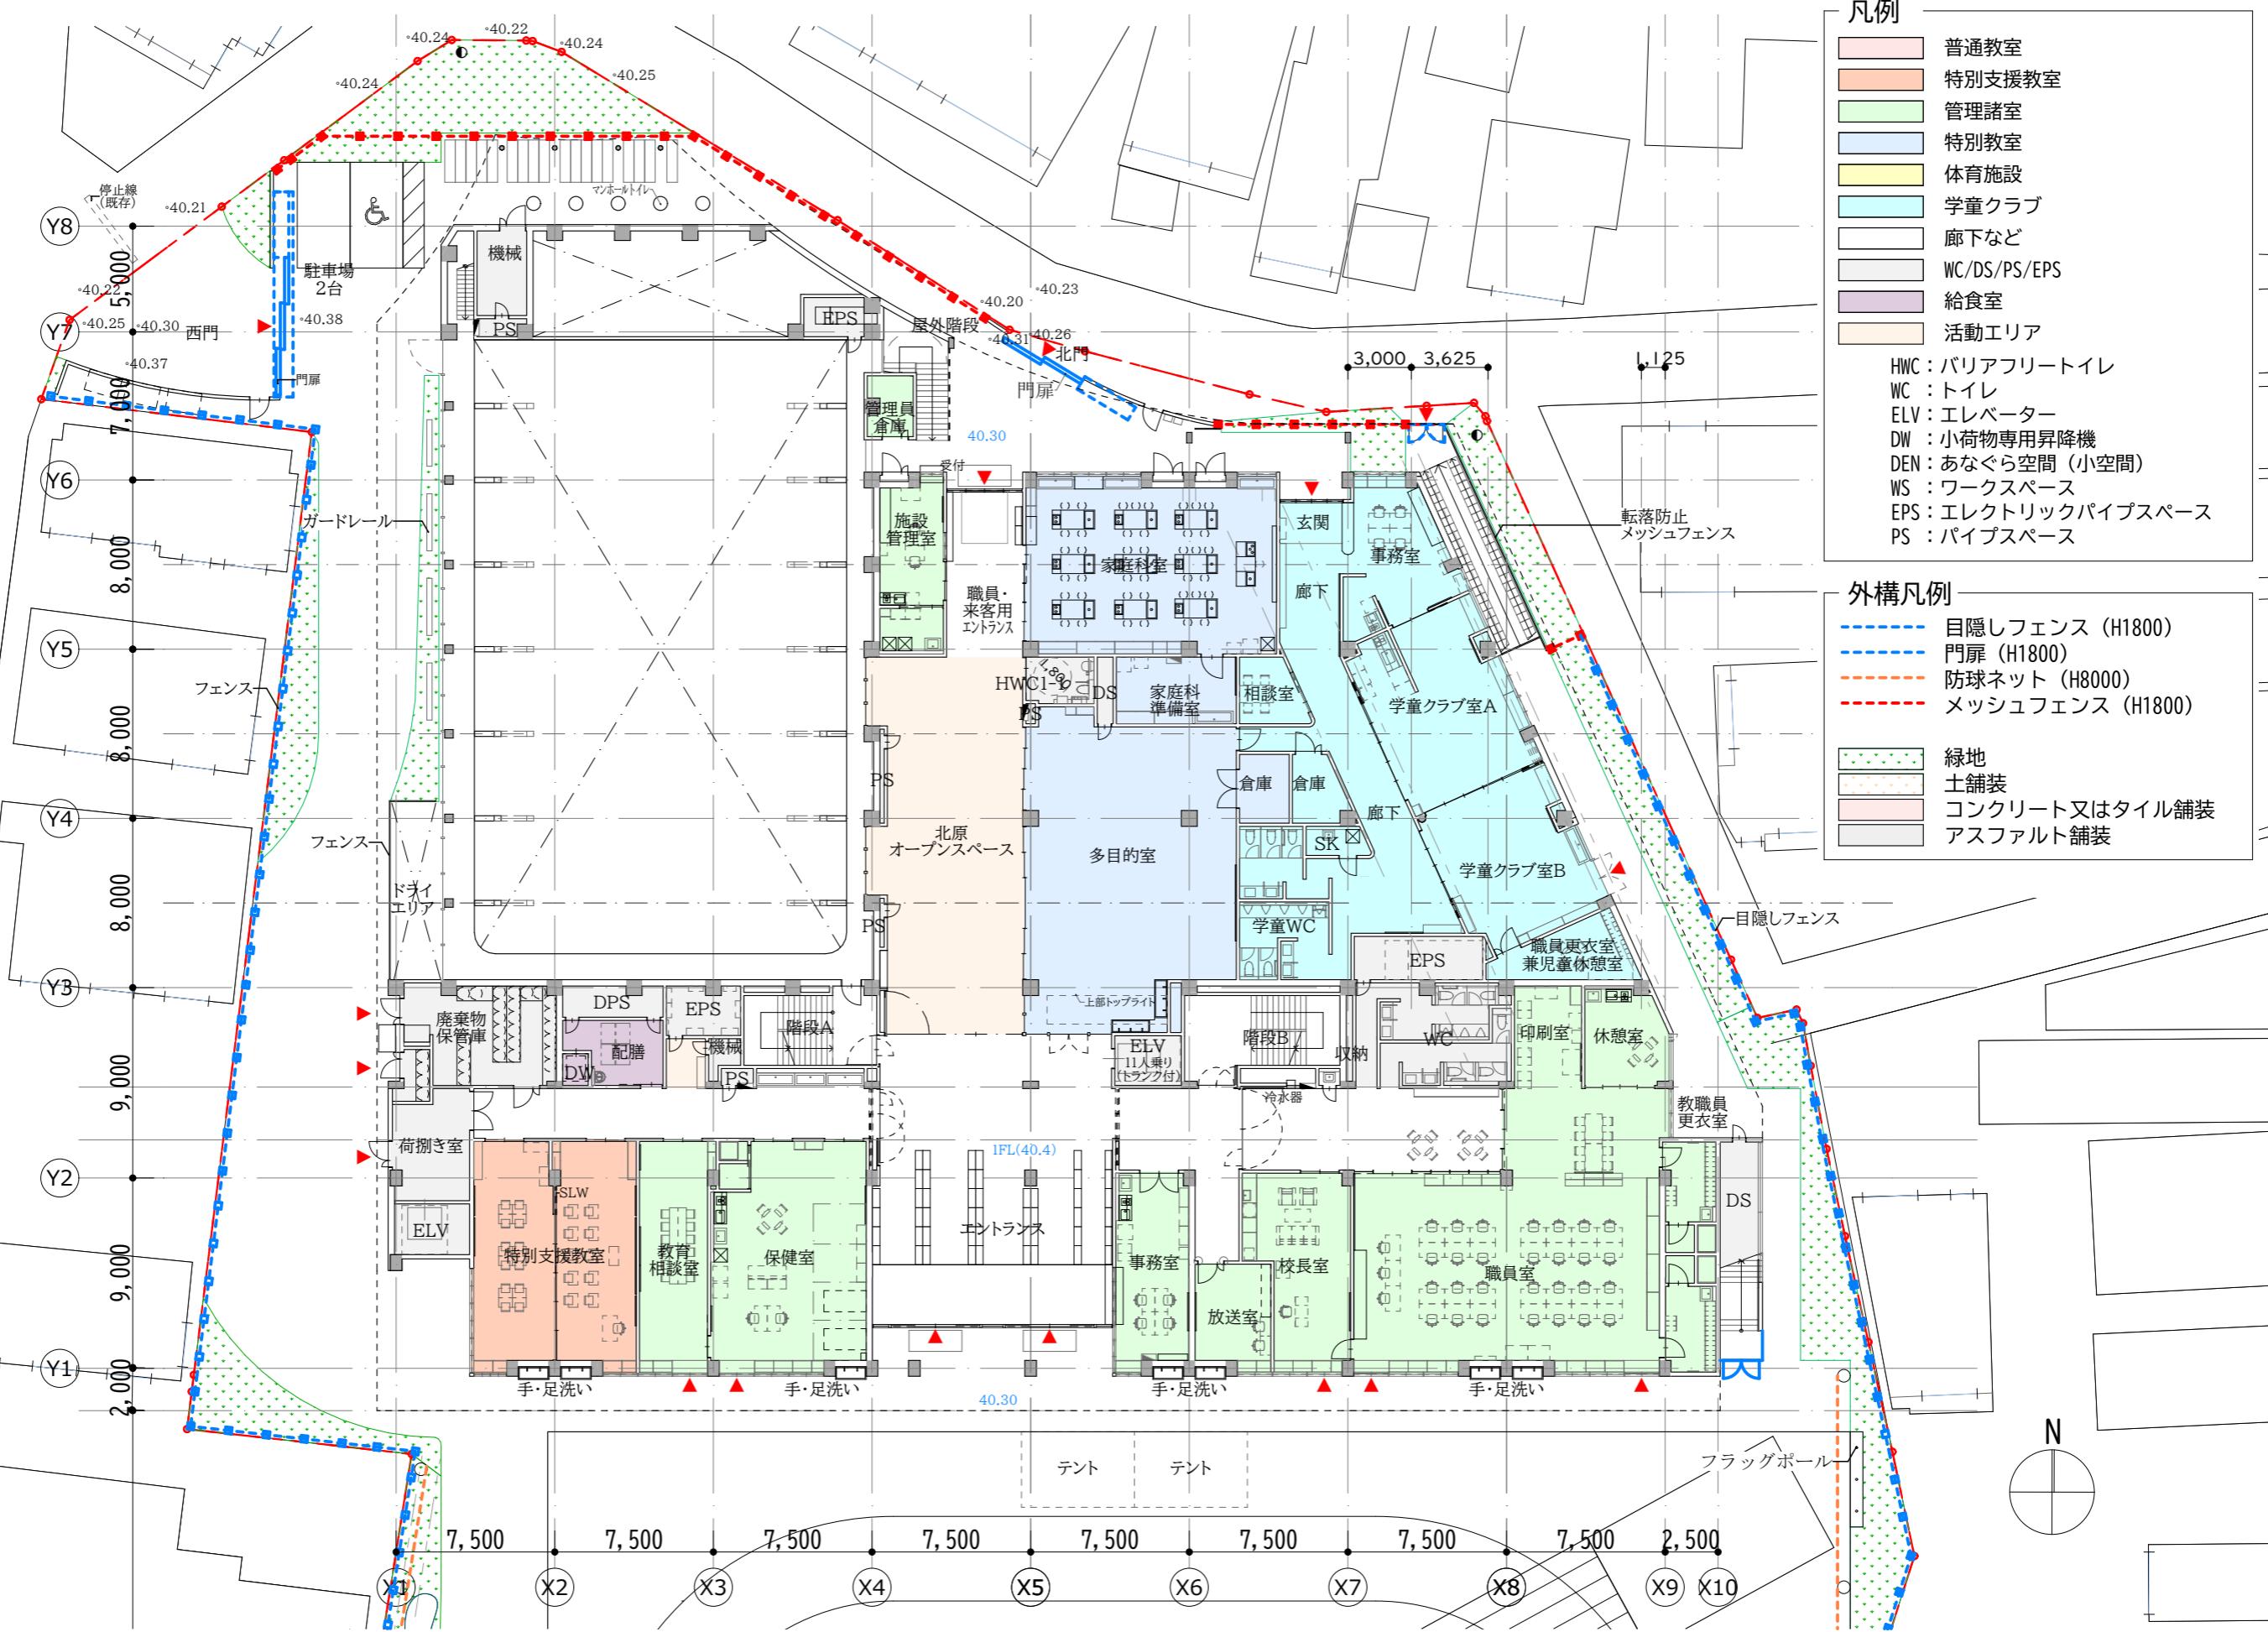


平面図（2階）

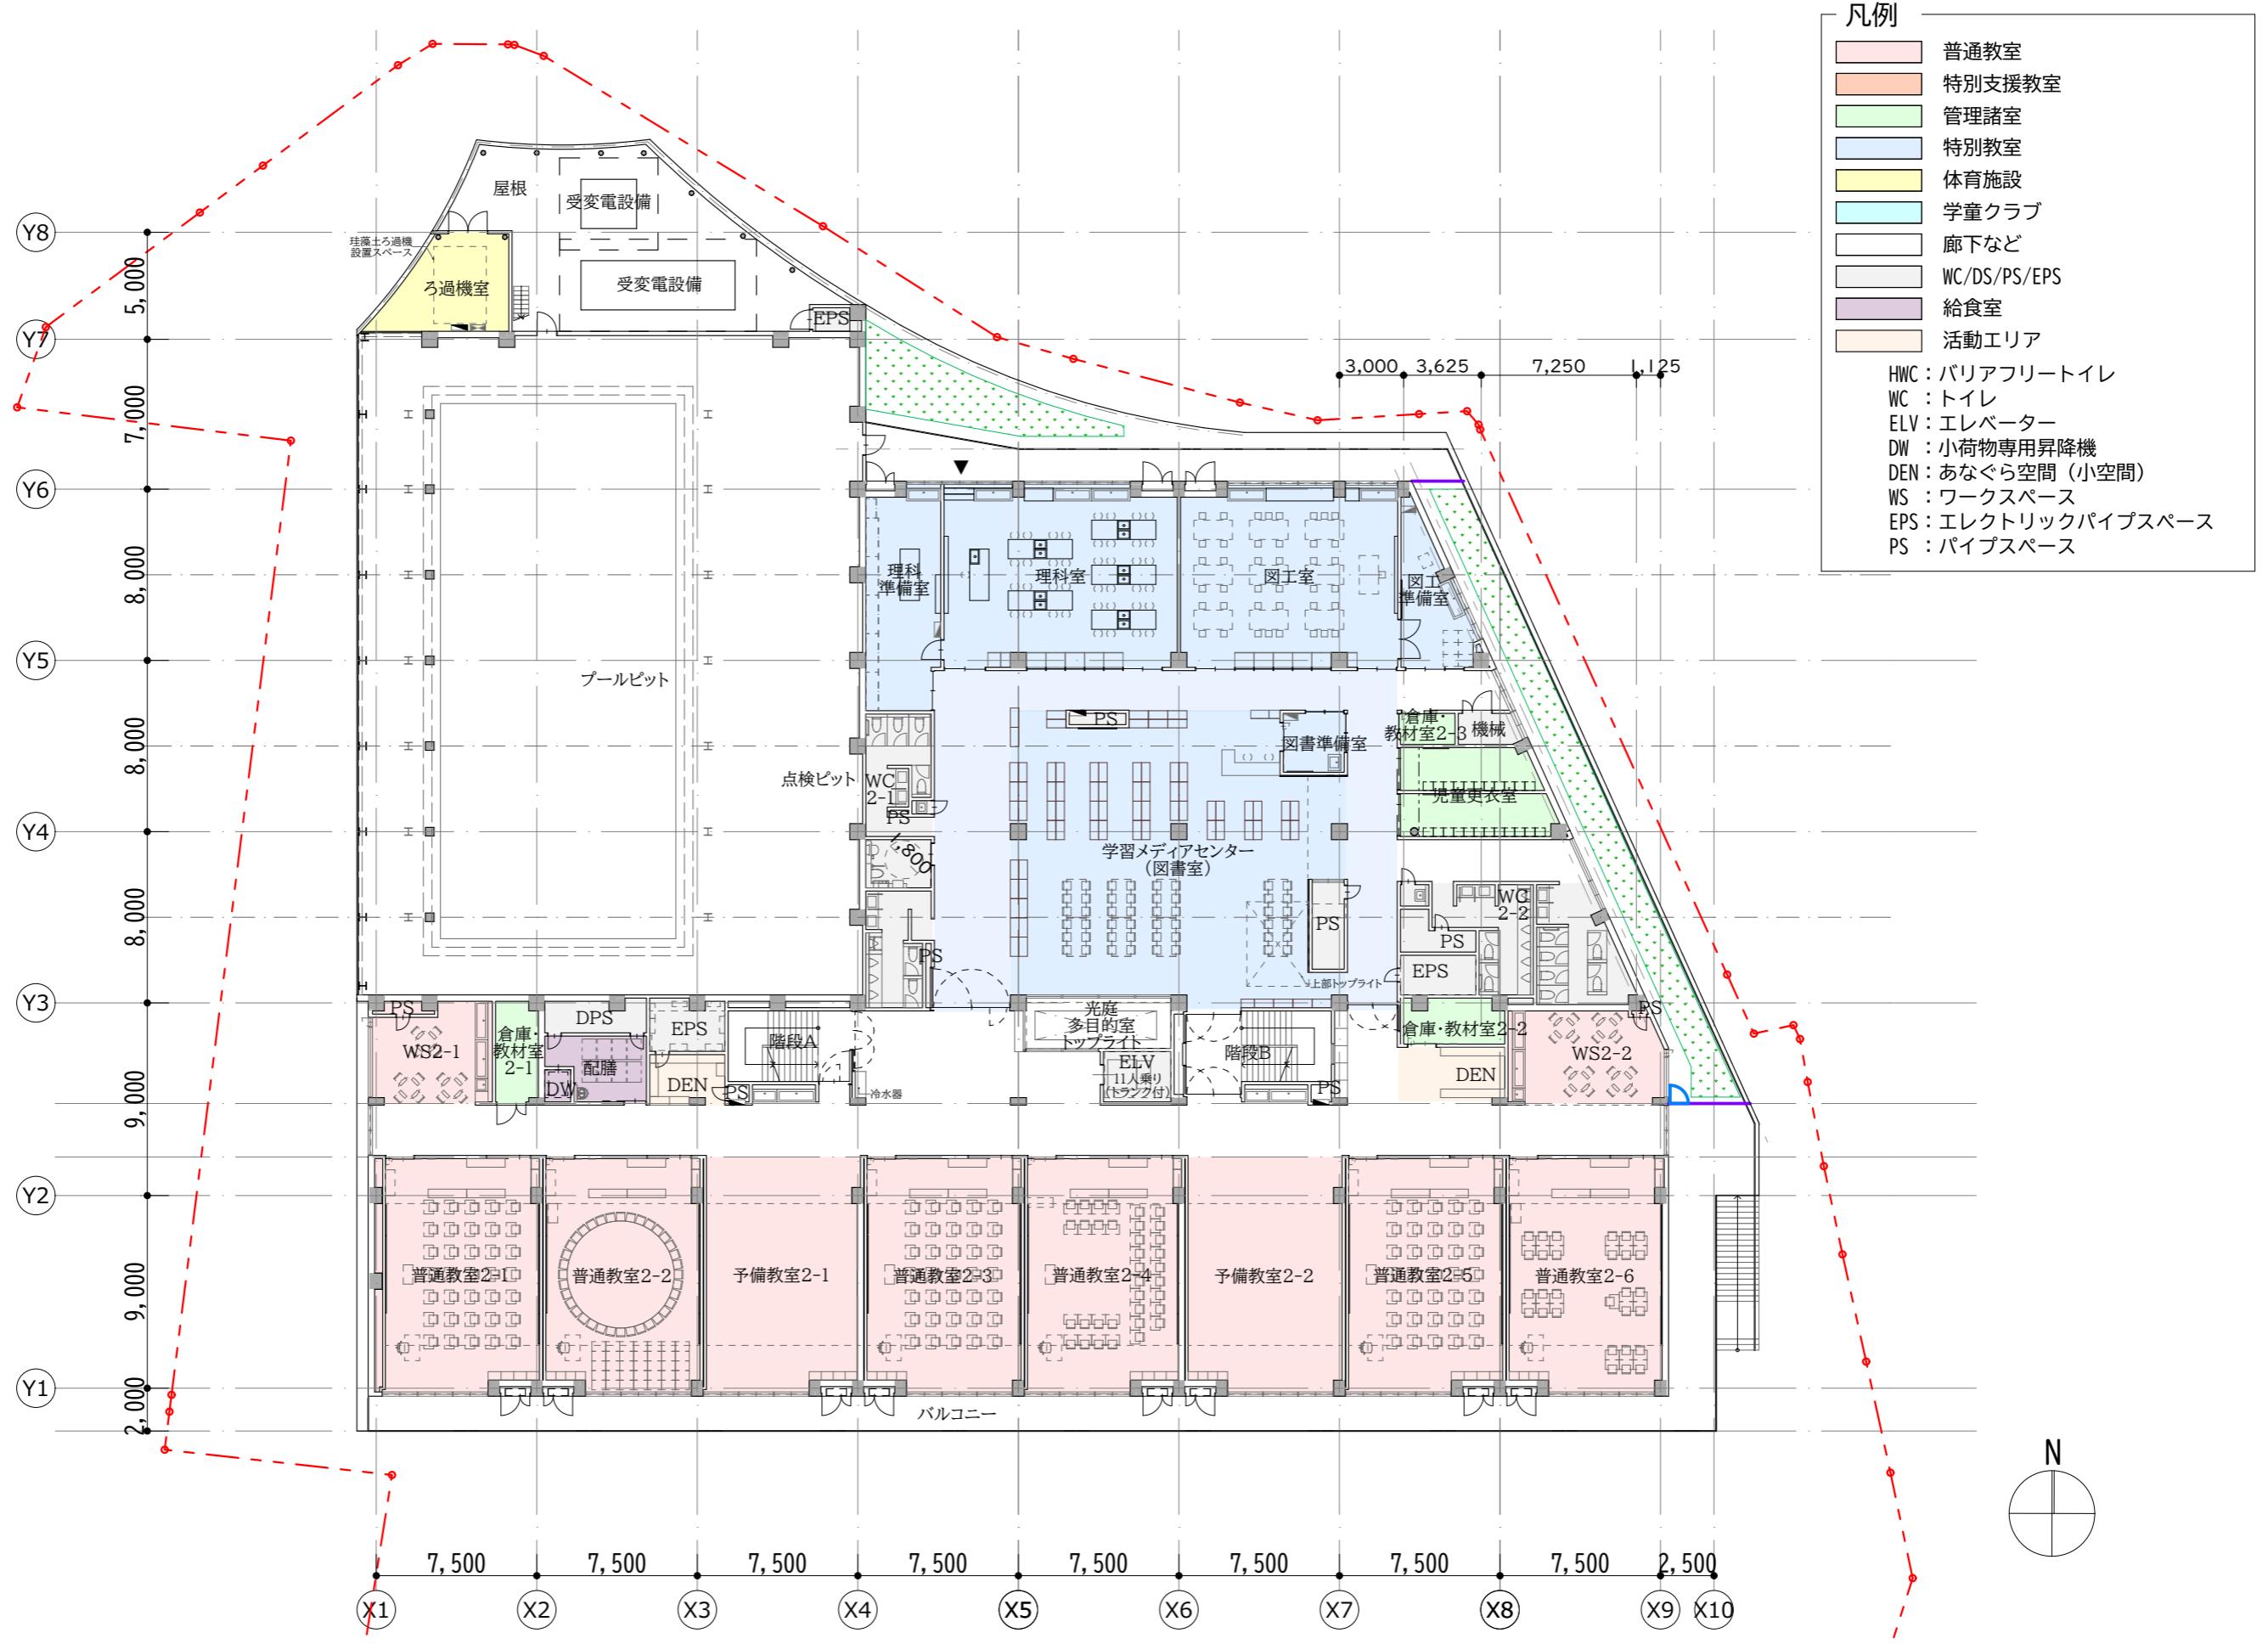

平面図（2階）

S=1:300


平面図（3階）

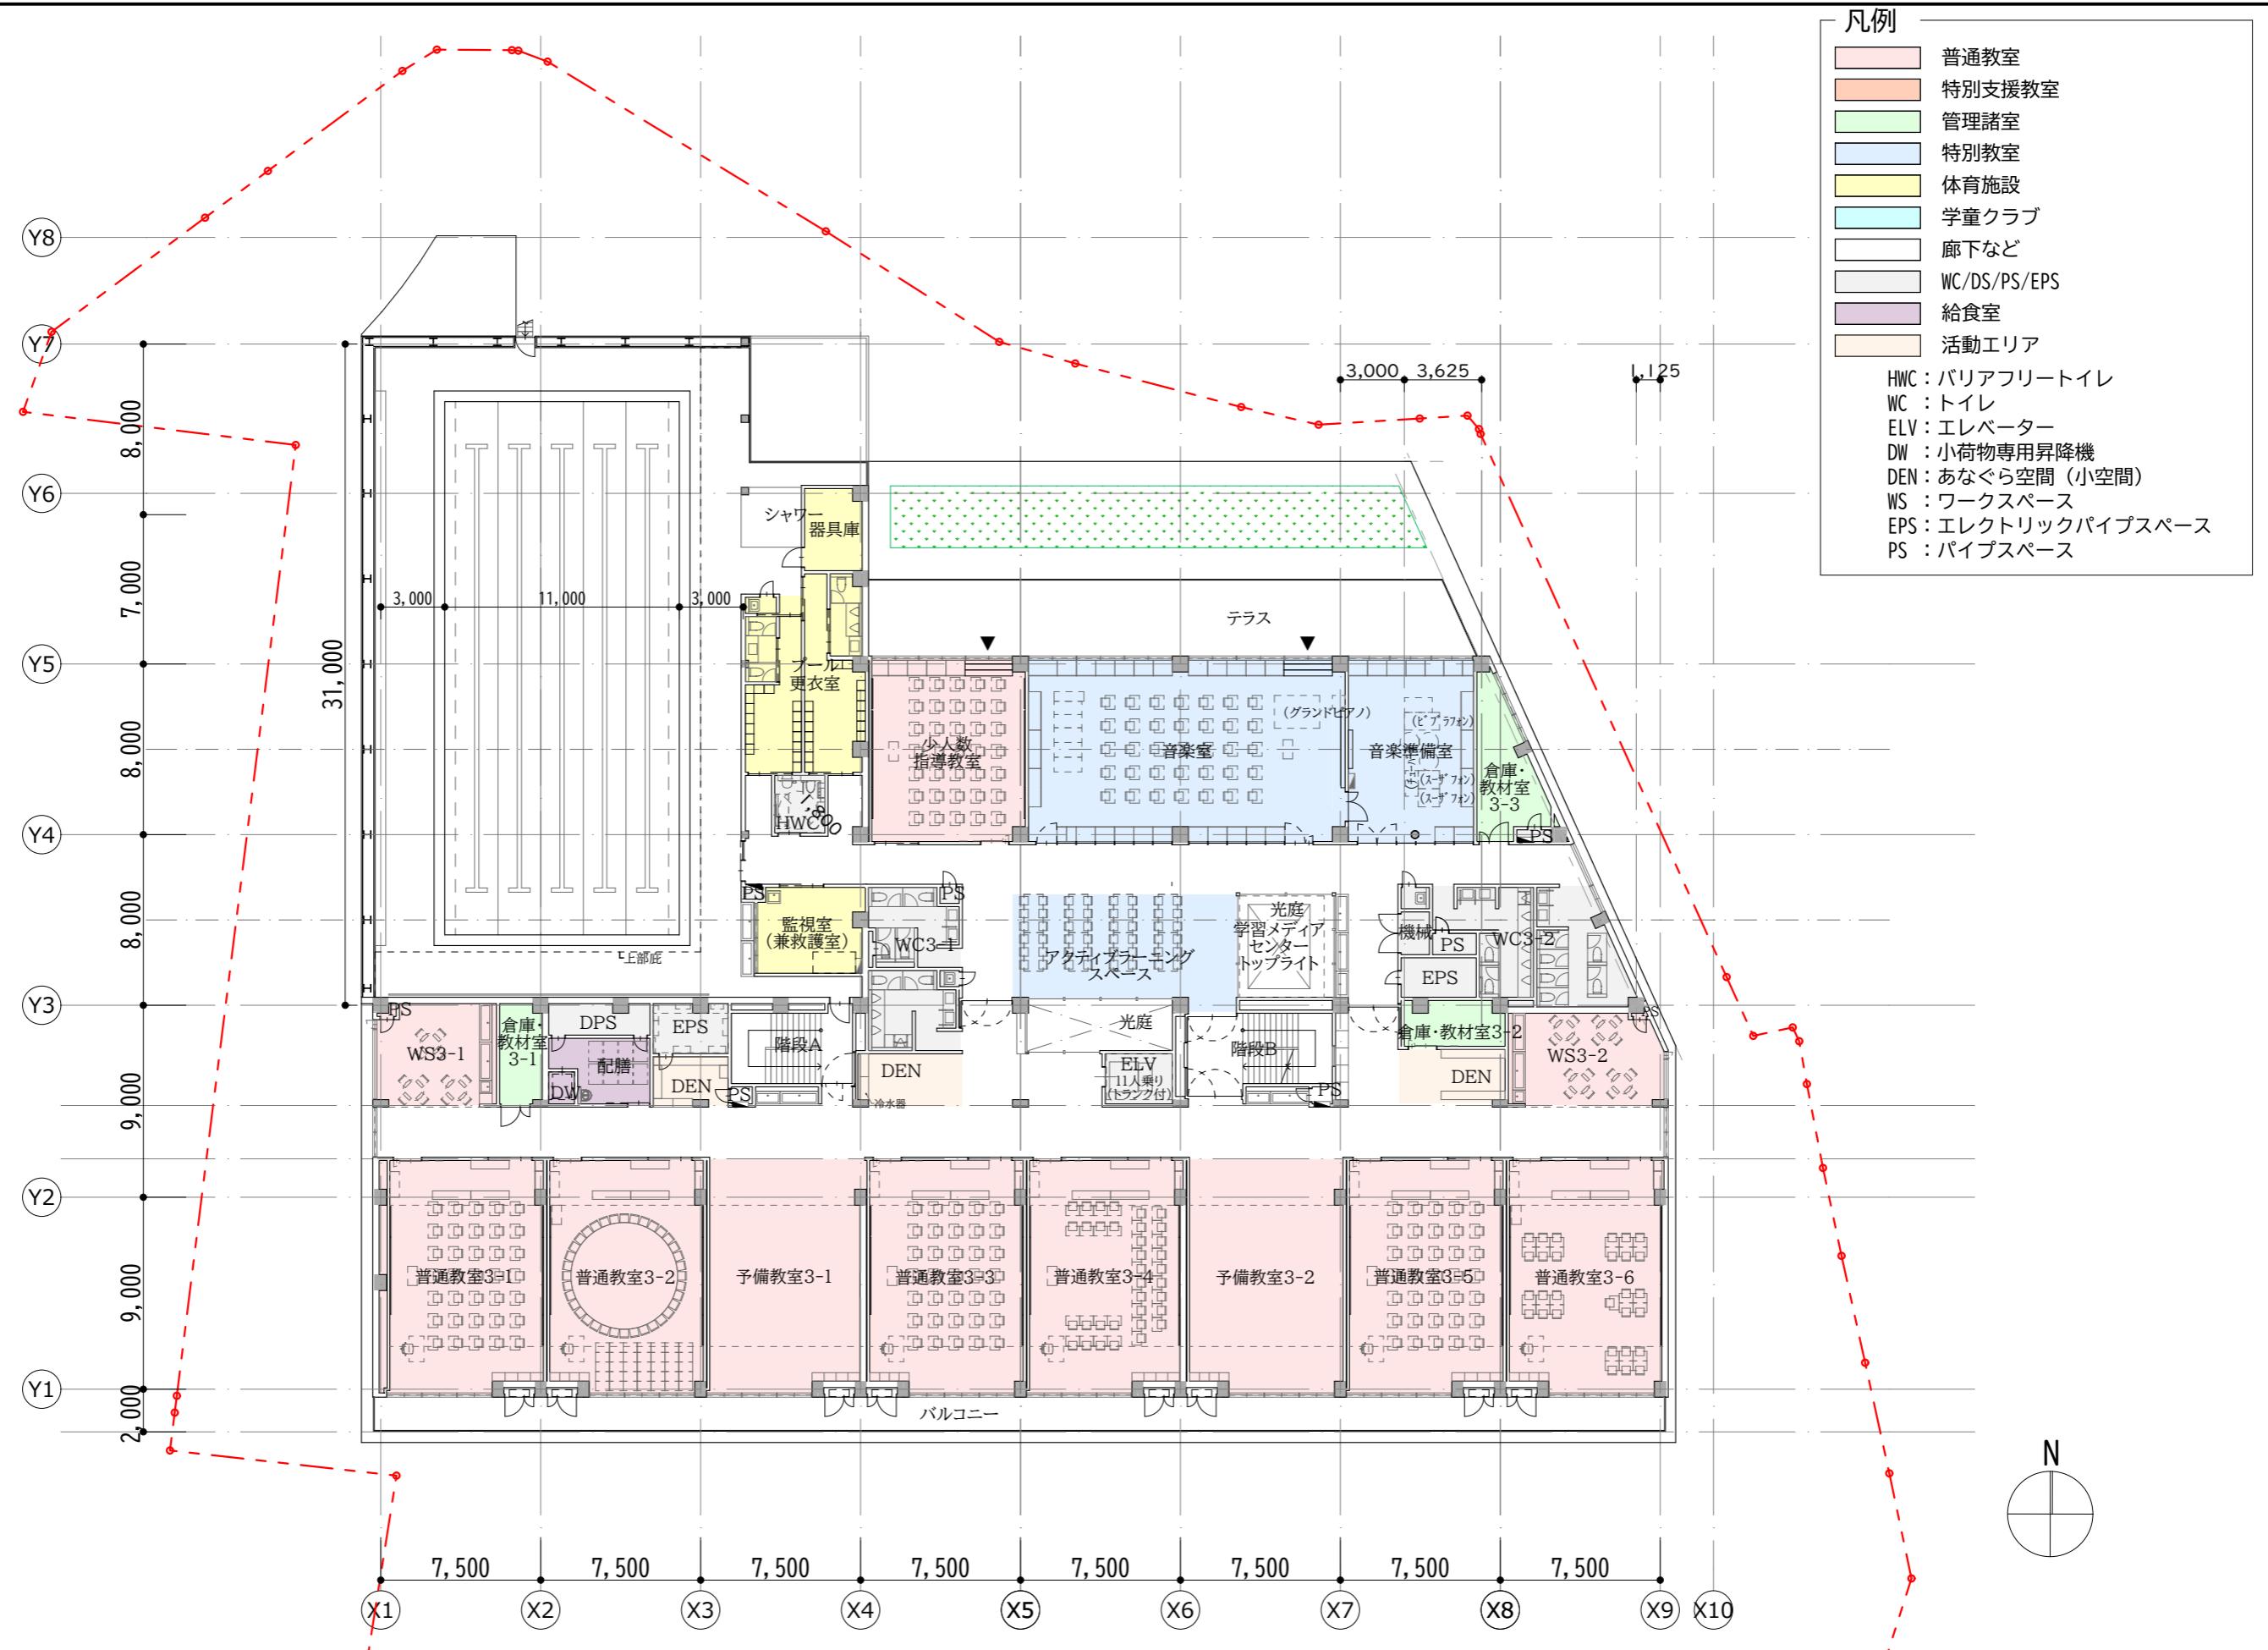

平面図（3階）

S=1:300

平面図（R階）

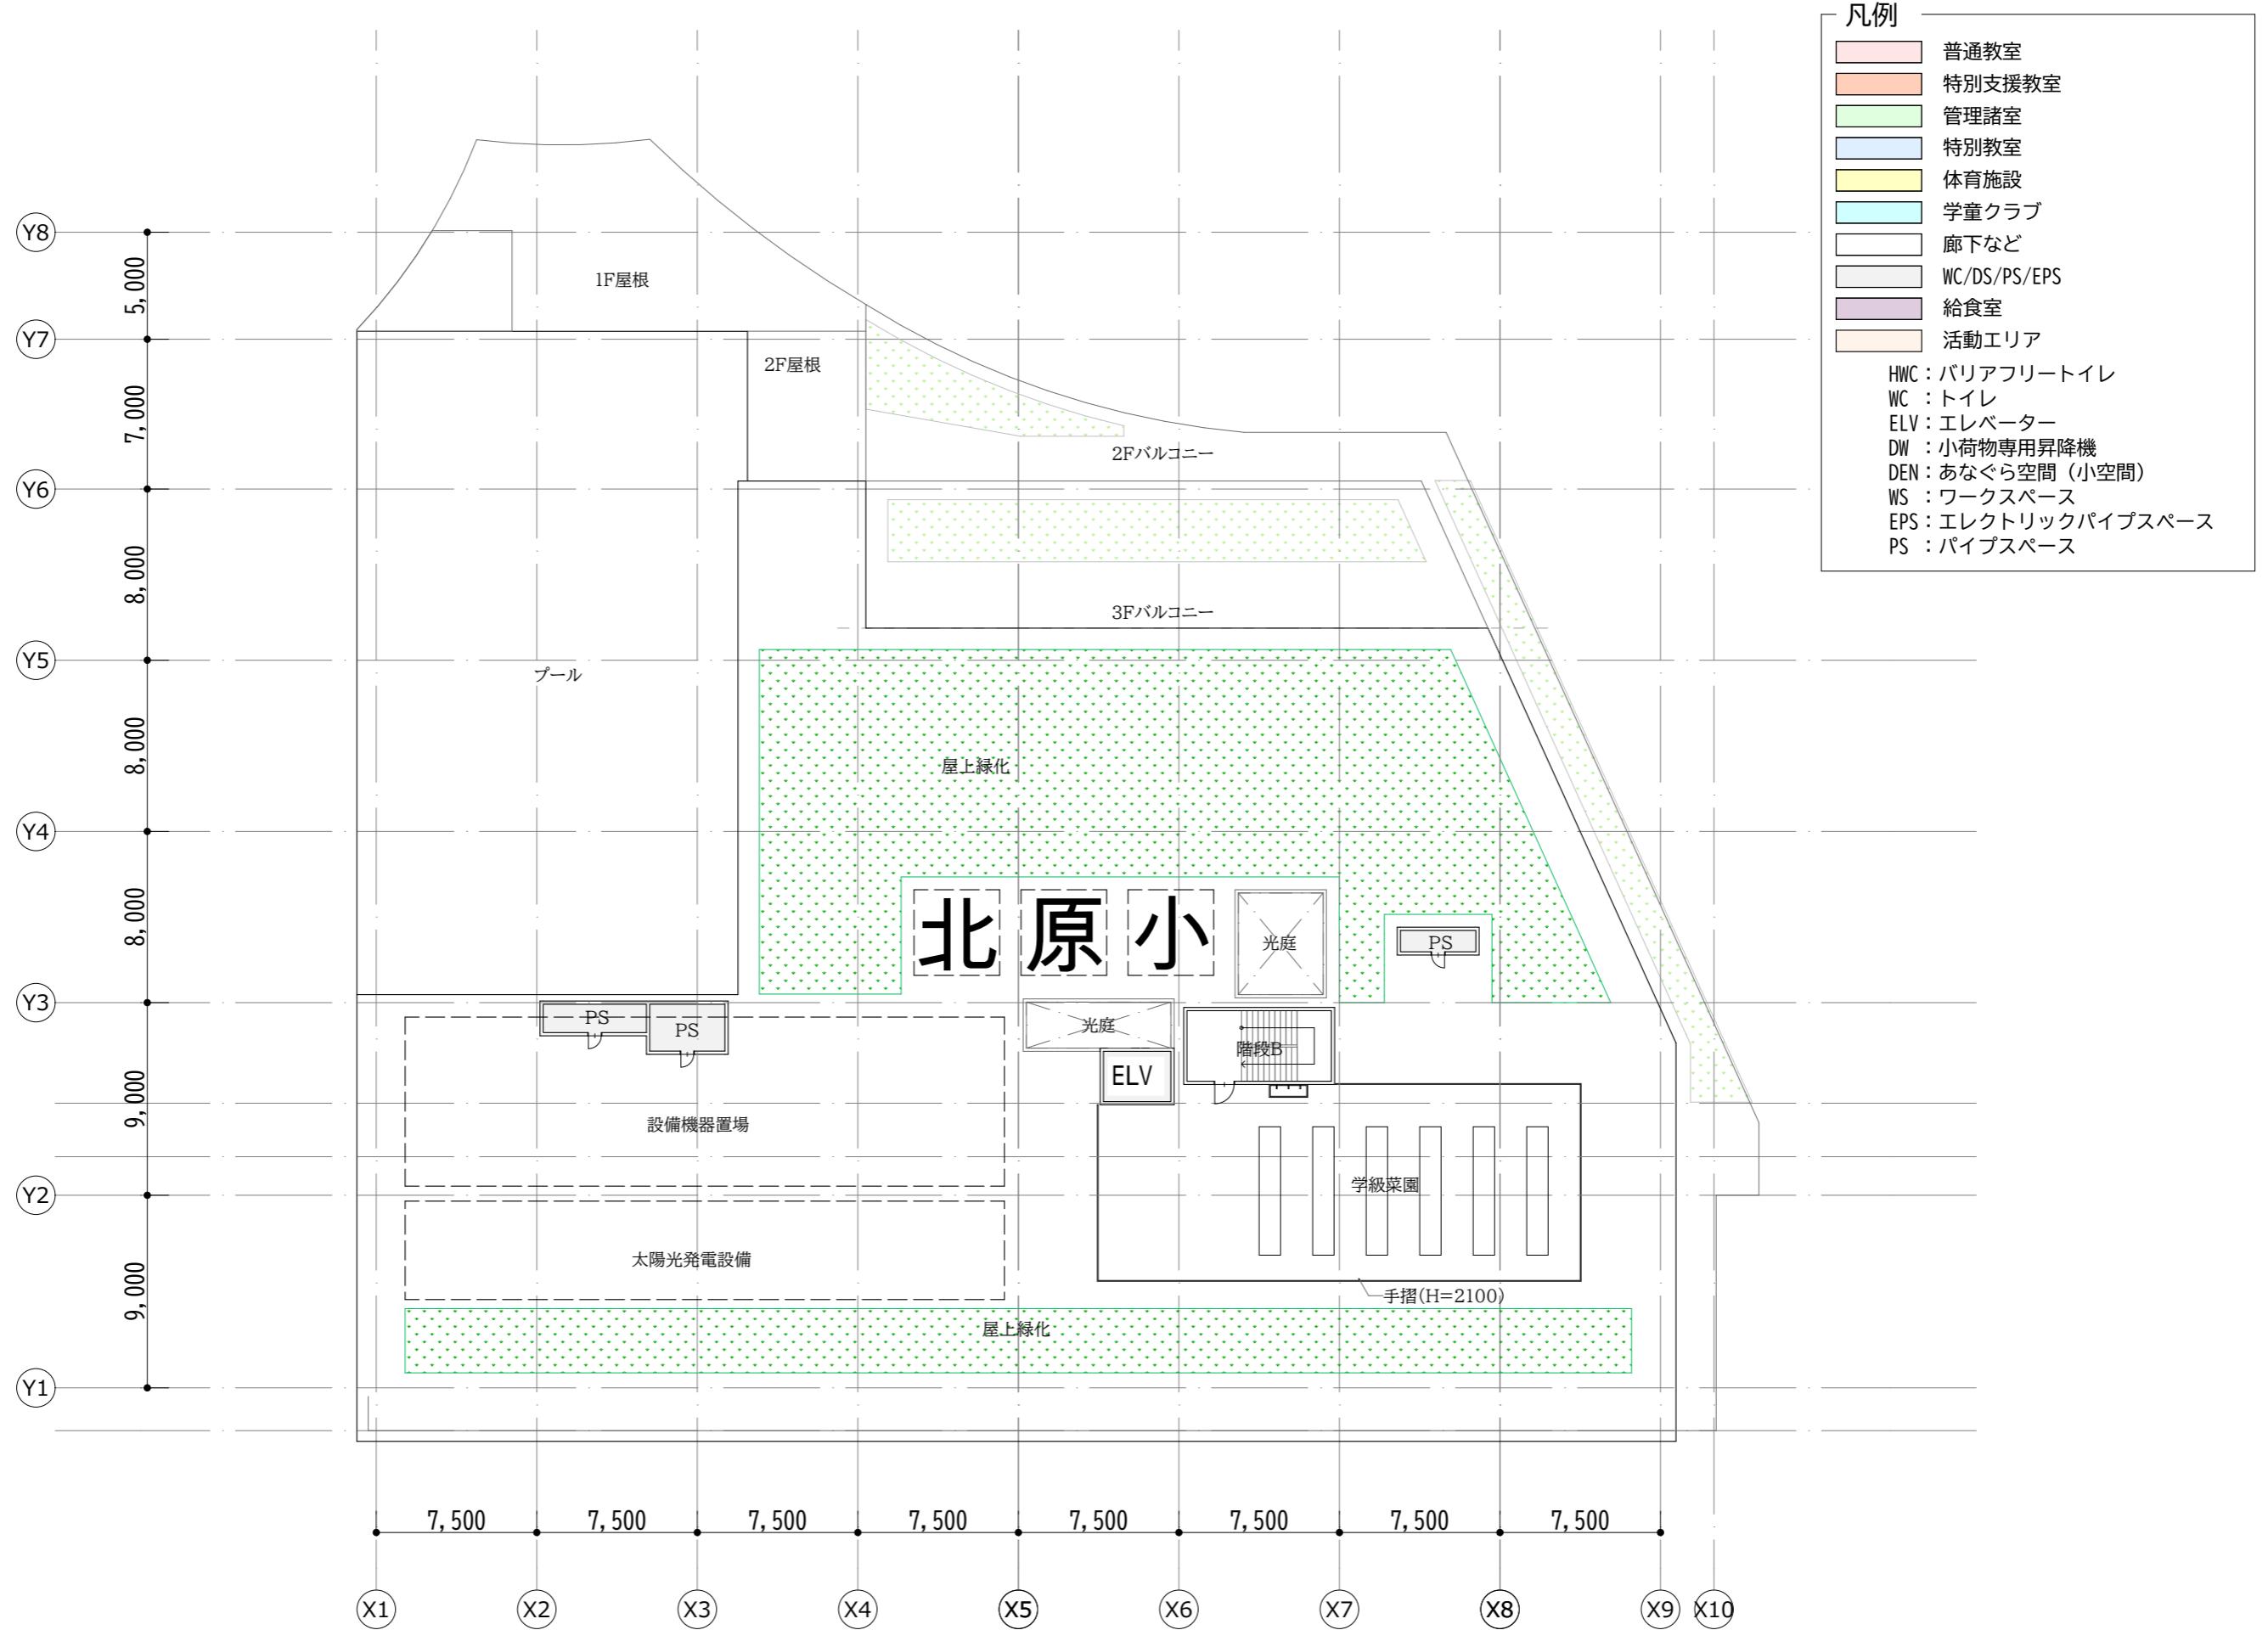

平面図 (R 階)

S=1:300