

平成23年(2011年)12月7日
総務委員会資料
経営室経理担当

沼袋西保育園仮園舎整備工事請負契約

工事件名	沼袋西保育園仮園舎整備工事
工事場所	中野区沼袋三丁目13番2号
工 期	2012年2月20日まで
工事概要	A. 建築工事 1. 建具工事 1.0式 2. 各室内装改修工事 1.0式 3. 誰でもトイレ改修工事 1.0式 4. 外構改修工事 1.0式 5. 撤去工事 B. 電気設備工事 1.0式 C. 機械設備工事 1.0式


1. 契約金額 金69,825,000円
本体価格 金66,500,000 円
消費税相当額 金3,325,000 円
2. 契約者 トータル建設株式会社 代表取締役 濱口 雅治
3. 契約の方式 一般競争入札 地方自治法第234条第3項
4. 予定価格 金69,930,000円
本体価格 金66,600,000 円
消費税相当額 金3,330,000 円

5. 契約者の営業概要

名 称		トータル建設株式会社	
所 在 地		東京都中野区東中野四丁目27番33号エムエス東中野ビル	
資 本 金		14,000千円	
営 業 年 数		17年	
契 約 実 績	中 野 区	件 名	江古田小学校キッズプラザ開設に伴う整備工事
		契 約 金 額	45,675千円
		工 期	2009年9月30日
	他 官 公 庁	件 名	都立大山高等学校(22)校舎棟建具改修その他工事
		契 約 金 額	48,898千円
		工 期	2011年2月28日

[illegible]

価格点は少数点第二位以下を切り捨てる。

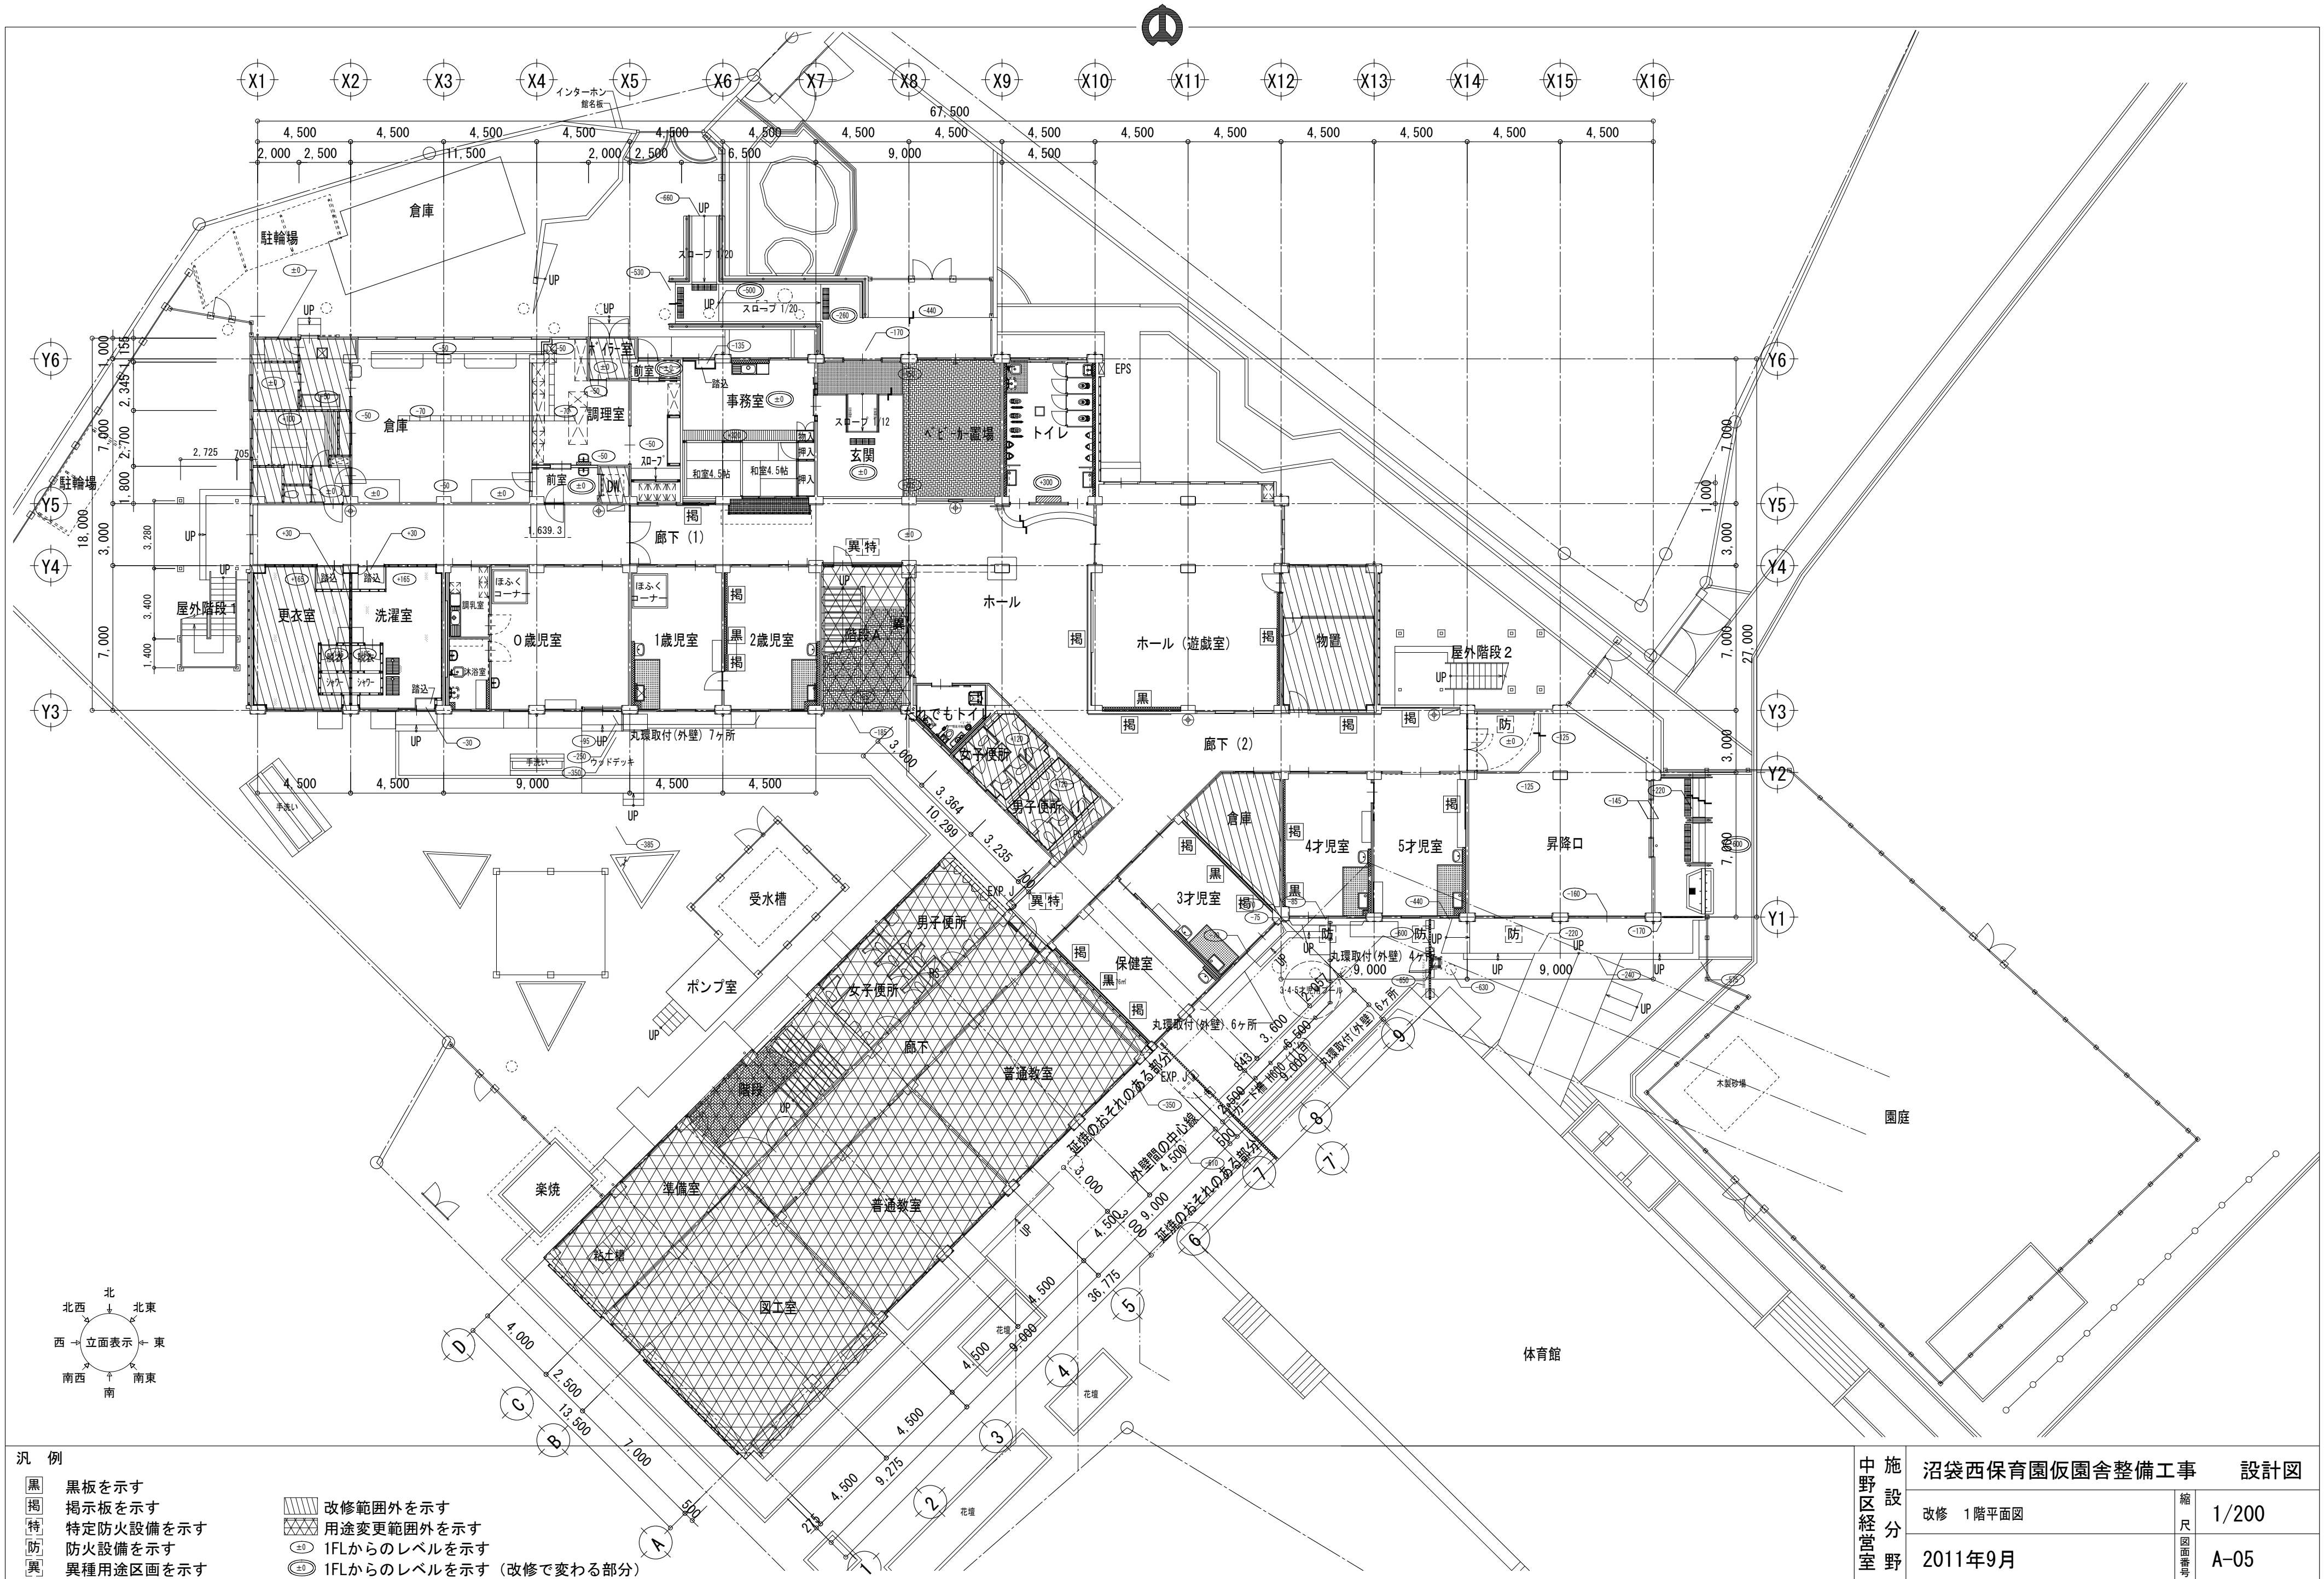

況 例

- 黒 黒板を示す
- 掲 掲示板を示す
- 特 特定防火設備を示す
- 防 防火設備を示す
- 異 異種用途区画を示す

- 改修範囲外を示す
- 用途変更範囲外を示す
- 1FLからのレベルを示す
- 1FLからのレベルを示す (改修で変わる部分)

中野区経営室	施設分野	沼袋西保育園仮園舎整備工事 設計図	
	改修	1階平面図	縮尺 1/200
	2011年9月		A-05